


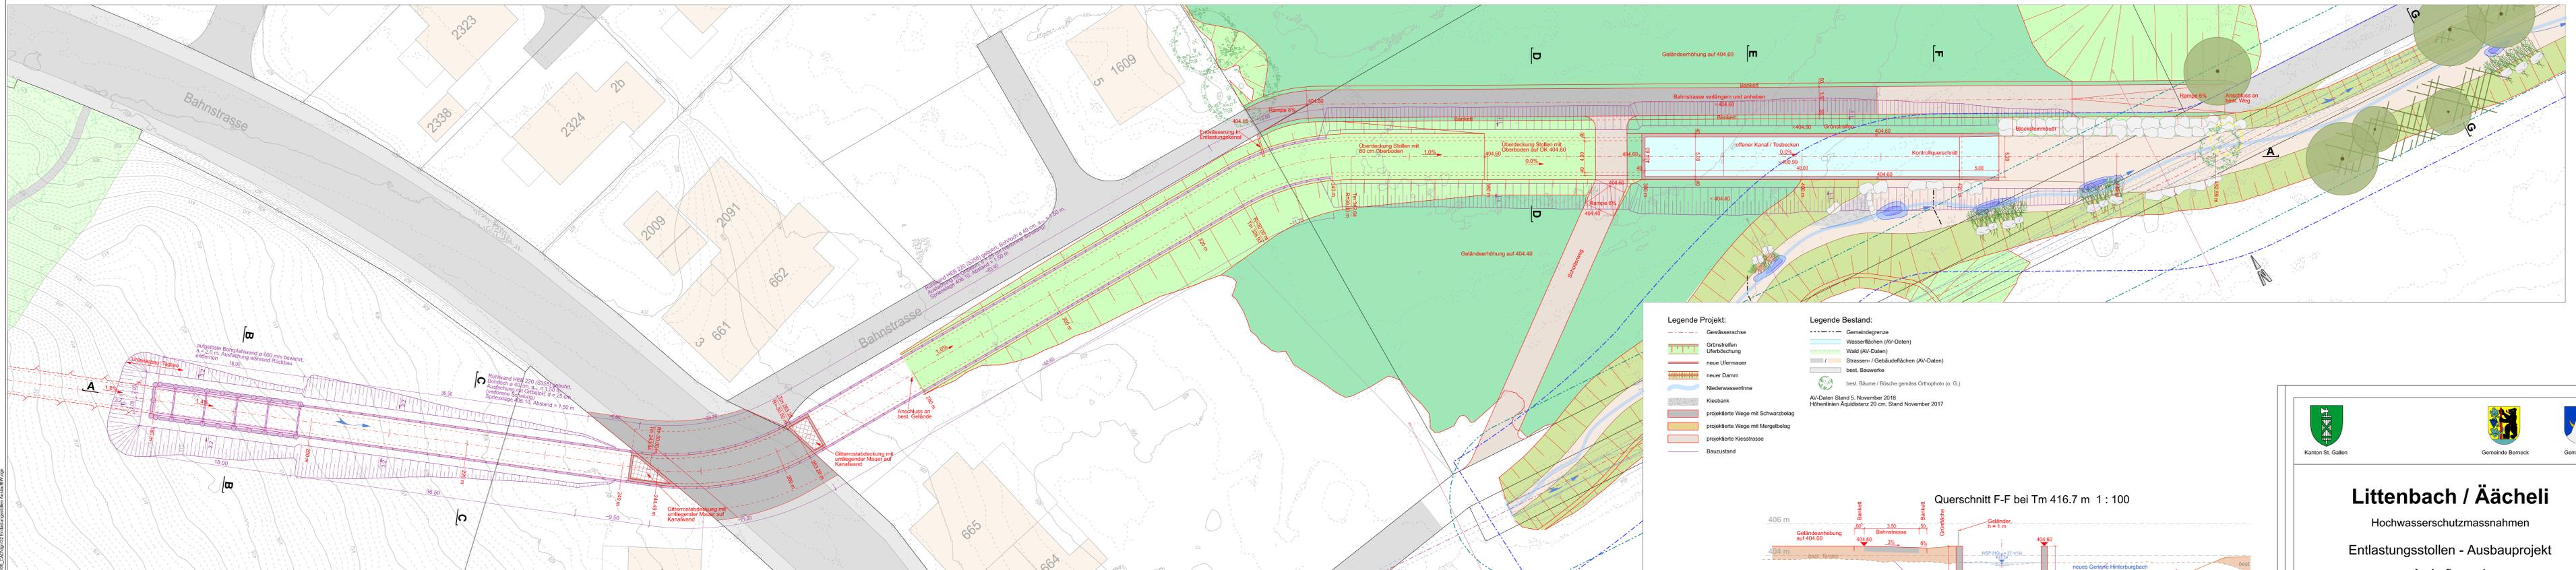
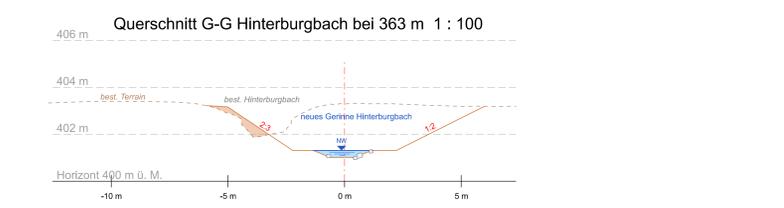
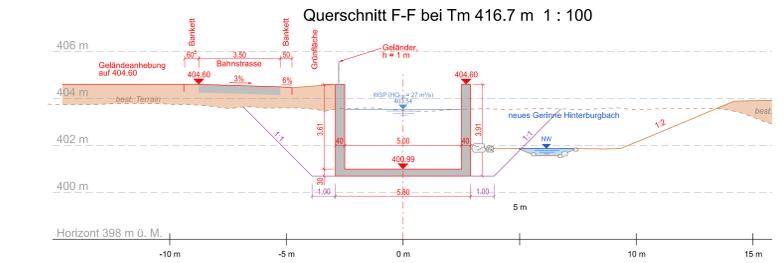
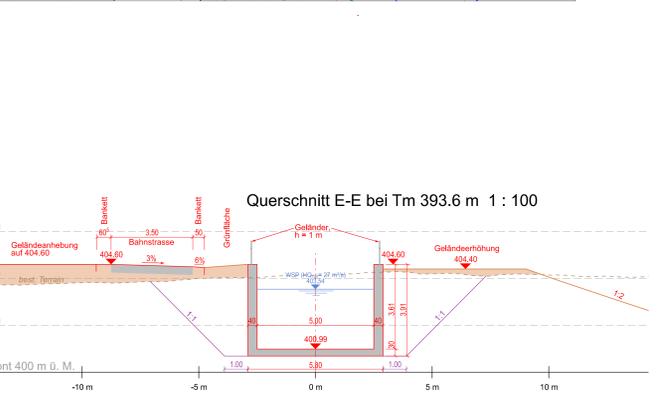


Situation 1:200

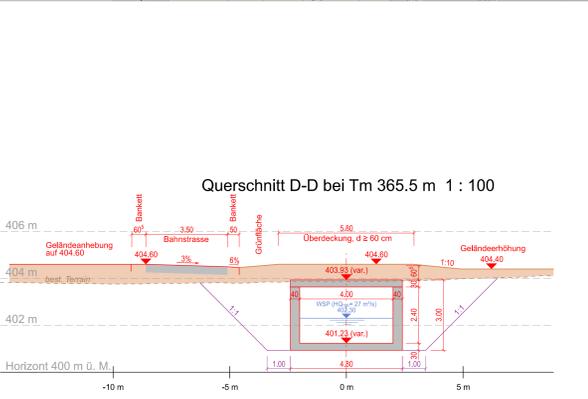

- Legende Projekt:**
- Gewässerachse
 - Grünstreifen
 - Uferböschung
 - neue Ufermauer
 - neuer Damm
 - Niederwasserlinie
 - Kiesbank
 - projektierte Wege mit Schwarzbelag
 - projektierte Wege mit Mergelbelag
 - projektierte Kiesstrasse
 - Bauzustand
- Legende Bestand:**
- Gemeindegrenze
 - Wasserflächen (AV-Daten)
 - Wald (AV-Daten)
 - Straßen / Gebäudeflächen (AV-Daten)
 - best. Bauwerke
 - best. Bäume / Blöcke gemäss Orthophoto (o. G.)
- AV-Daten Stand 5. November 2018
Höhenlinien Äquidistanz 20 cm, Stand November 2017

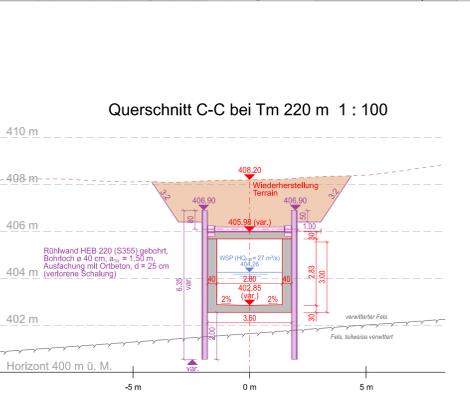

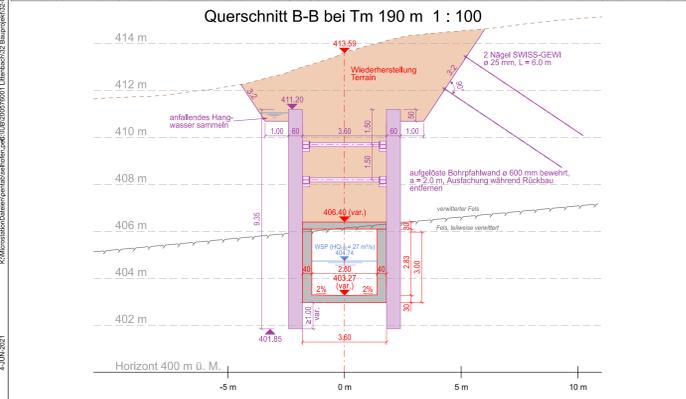



Littenbach / Ächeli

Hochwasserschutzmassnahmen
Entlastungsstollen - Ausbauprojekt
Auslaufbauwerk

Situation, Längsschnitt 1:200, Querschnitte 1:100

Ausfertigung für

Studie
Vorprojekt
Ausführungsprojekt
Abschlussarbeiten

Projektverfasser:
IUB Engineering
118 Engineering AG
Engenstrasse 45, Postfach 01-1000 Bern 14
Tel: +41 71 301 1111 www.iub-ep.ch

Projekt Nr. 2.043
Plan Nr. 01-037
Ballage Nr. -

Entw. gmo
Geg. Fr
Gedr. gmo
Datum 31.10.2020

Plan Nr. IUB: 200576000.33-01-037
Format 168 x 68

Vorprüfung
31.10.2020