

Littenbach / Äächeli

Hochwasserschutzmassnahmen

Bodenverbesserung / Drainagen

Situation 1:1'000

Vorprüfung
 31.10.2020

Ausfertigung für		Projekt Nr. 2.043	Plan Nr. 05-006	Beilage Nr.
Studie	Projektverfasser:	Entw. WA	Gez. ih	Gepr. WA
Vorprojekt	BÄNZIGER	4490_Bodenverbesserung.dwg	28.10.2020	
Ausführungsprojekt	PLAN NR.: 44980	Format 75 x 147	1.10 m ²	
Abschlussakten				


Legende

- Gemeindegrenze
- Beizugsgebiet
- Hauptleitungen
- Saugleitungen
- Dammfussentwässerung
- Einbauflächen


- Schachtschreibungen Drainage
- KS 50 DN 600
 - D= Deckhöhe
 - E= Einlauf
 - A= Auslauf
 - S= Schachthöhe
 - T= Terrashöhe

- Schachtschreibungen Dammfussentwässerung
- KS 40 DN 600
 - D= Schachthöhe
 - E= Deckhöhe
 - A= Einlauf
 - S= Schachthöhe
 - T= Terrashöhe

Schema Einlauf 1:200

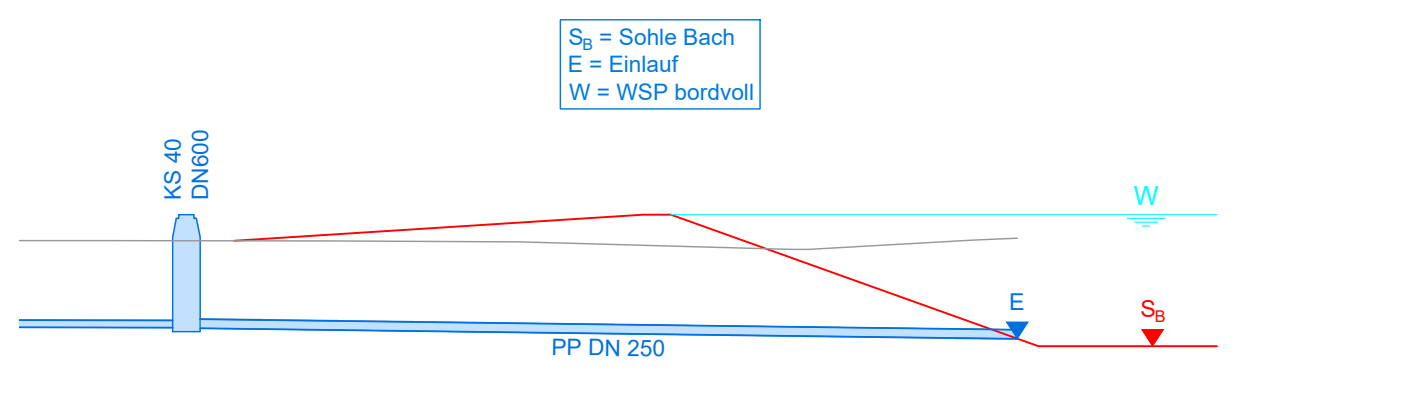

Schema Dammfussentwässerung

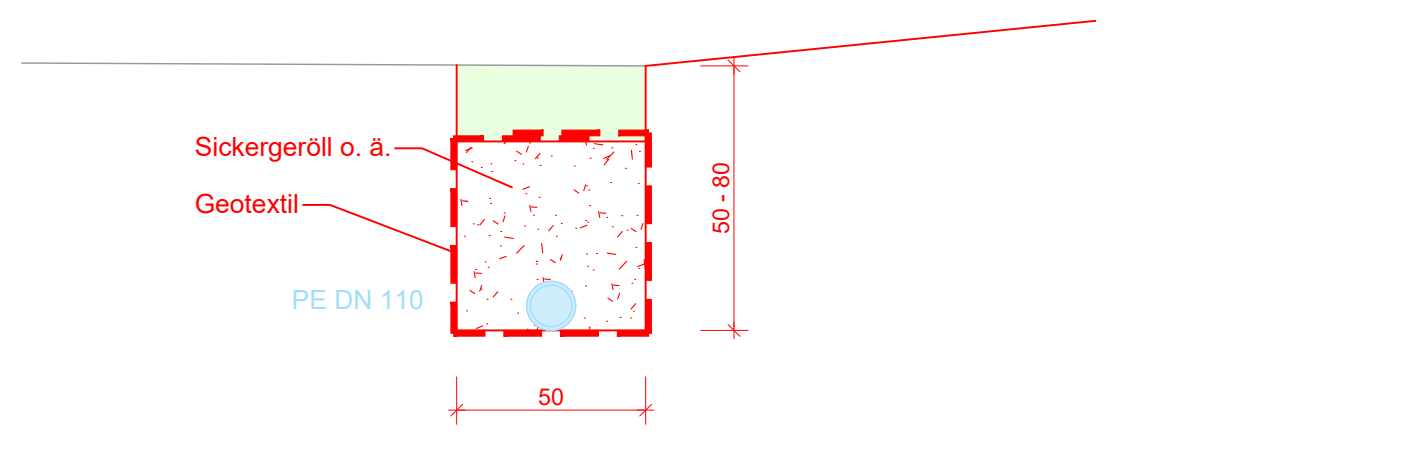

Schema Einleitung Dammfussentwässerung

