Querprofil bei 1'200m 1:100
-Littenbach-




Querprofil bei 1'280m 1:100
-Littenbach-




Querprofil bei 1'500m 1:100
-Littenbach-

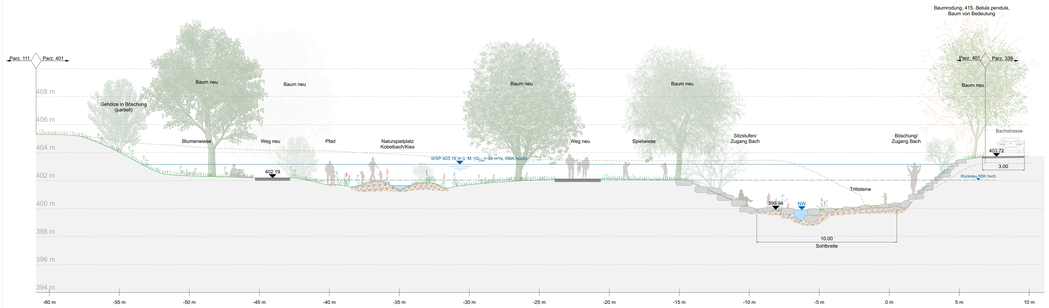


Querprofil bei 1'700m 1:100
-Littenbach-

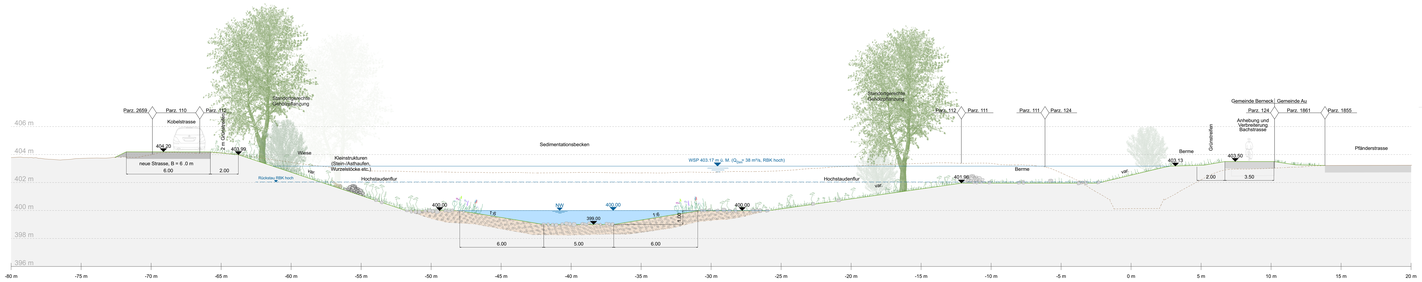


Querprofil bei 1'850m 1:100
-Littenbach-

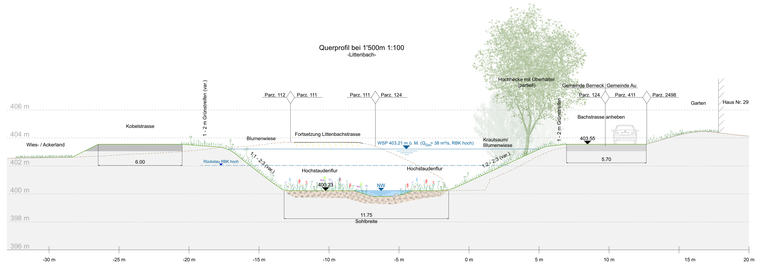


Querprofil bei 2'100m 1:100
-Littenbach-

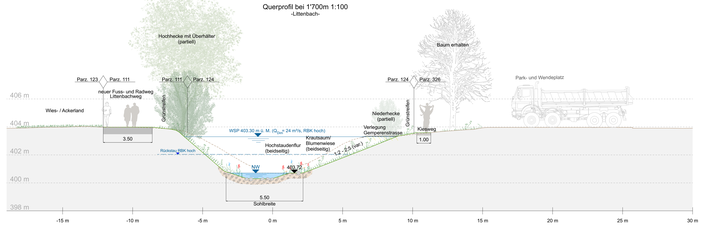


Querprofil bei 2'295m 1:100
-Littenbach-

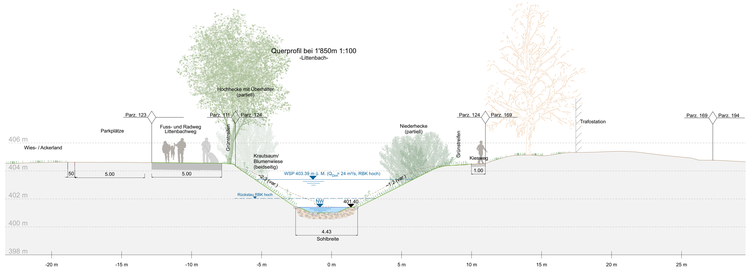


Querprofil bei 2'513m 1:100
-Littenbach-

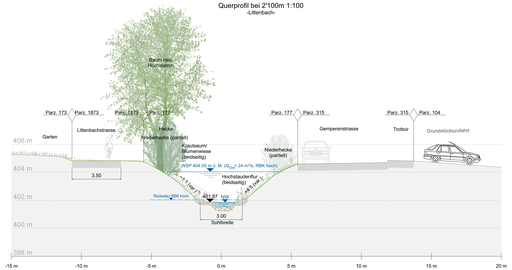


Querprofil bei 2'630m 1:100
-Littenbach-

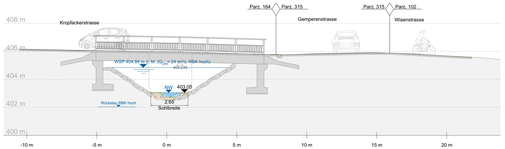


Kanton St. Gallen | Gemeinde Berneck | Gemeinde Au

# Littenbach / Äächeli

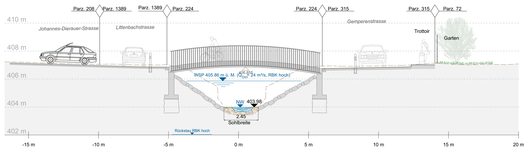Hochwasserschutzmassnahmen

Littenbach - Ausbauprojekt

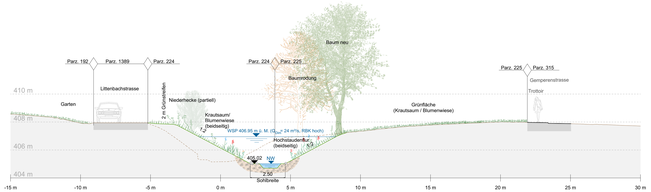**Abschnitt 1'150 - 2'700 m**

Gestaltungsprofile 1:100

VORPRÜFUNG
31.10.2020

| Ausfertigung für | Projekt Nr. | Plan Nr. | Beilage Nr. |
|---|---|---|---|
| | 2.043 | 01-026 | - |

| | Entw. | Gez. | Gegr. | Datum |
|---|---|---|---|---|
| Studie | gmo | FcRS | gmo | 31.10.2020 |
| Vorprojekt | | | | |
| Bauprojekt | | | | |
| Ausführungsprojekt | | | | |
| Abschlussakten | | | | |

Projektverfasser:
IUB Engineering AG
Bahnhofstrasse 12, 9001 St. Gallen
Tel. +41 71 272 30 30, www.iub-eng.ch

BRUNNER
Brunner Partner AG
Bauingenieure
Poststrasse 1, 9001 St. Gallen
Tel. +41 71 222 38 38, www.brunner.ch

Plan Nr. AJB: 200576000.33-026
Format: 760 x 1920