Situation 1 : 500

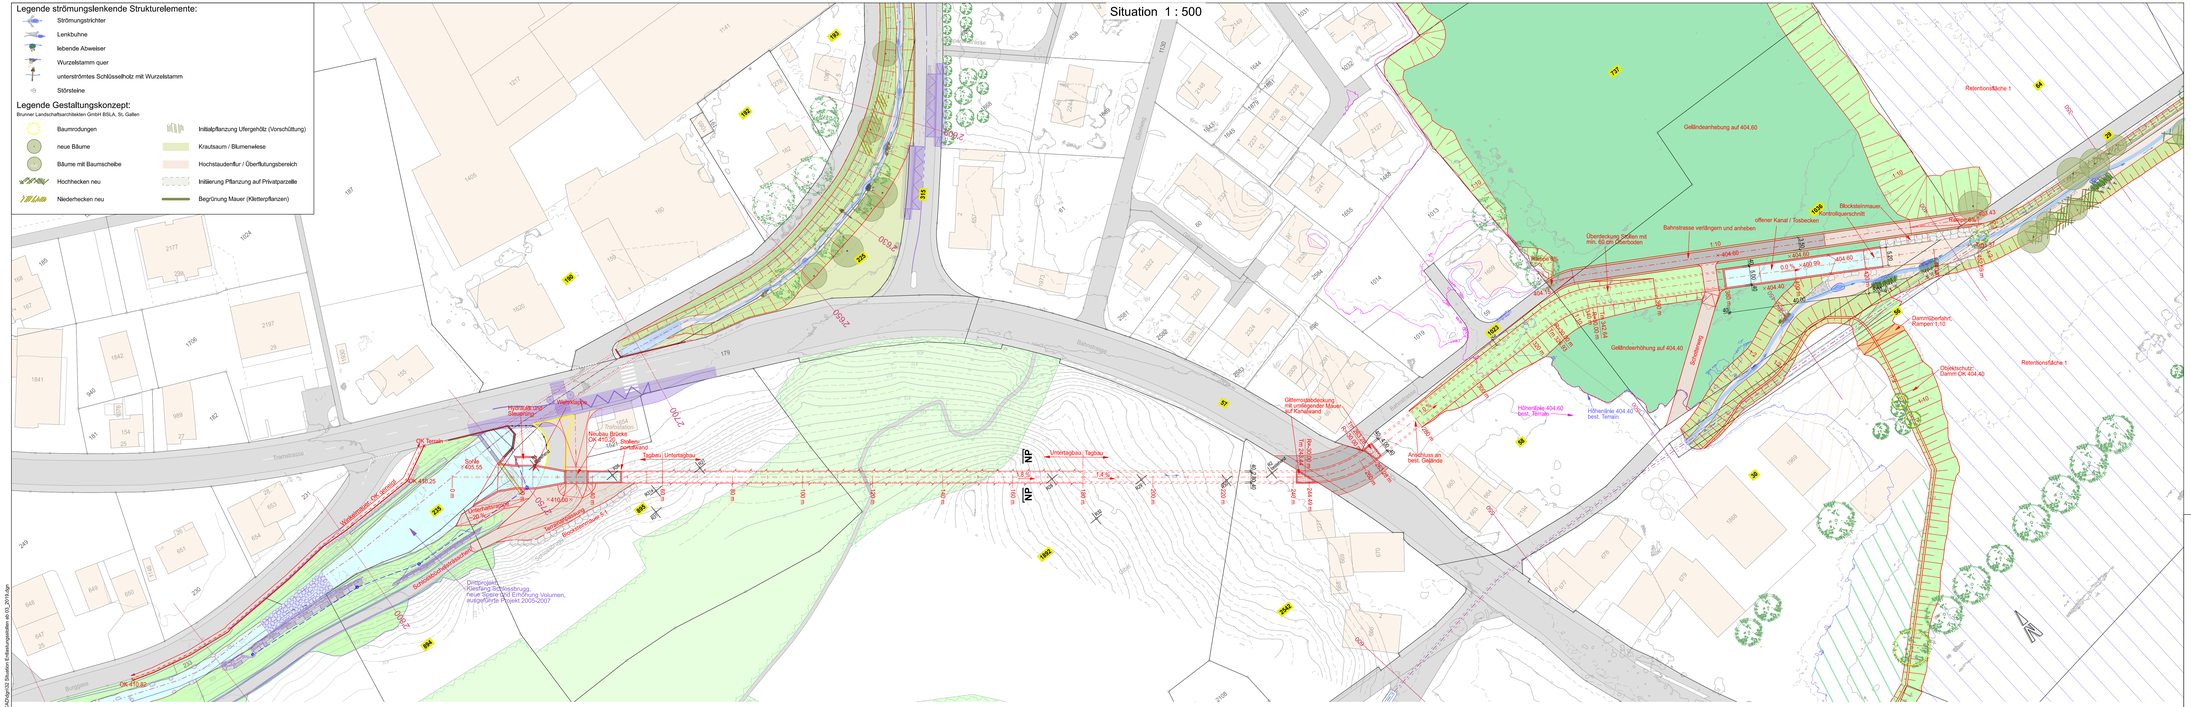
Legende strömungslenkende Strukturelemente:
Strömungsrichter
Lenkbuhne
lebende Abweiser
Wurzelstamm quer
unterströmtes Schlüsselholz mit Wurzelstamm
Störsteine
Legende Gestaltungskonzept:
Brunner Landschaftsarchitekten GmbH BSLA, St. Gallen
Baumrodungen
neue Bäume
Bäume mit Baumscheibe
Hochhecken neu
Niederhecken neu
Initialpflanzung Ufergehölz (Vorschüttung)
Krautsaum / Blumenwiese
Hochstaudenflur / Überflutungsbereich
Initialerung Pflanzung auf Privatparzelle
Begrünung Mauer (Kletterpflanzen)
Trennbauwerk
Tagbau
Untertagbau
Untertagbau / Tagbau
Brücke Bahnstrasse
gedeckter Kanal / Tagbau
gedeckter Kanal
offener Kanal / Tosbecken
Auslauf zum Hinterburgbach
Abdeckung Kanal mit 60 cm Oberboden
Geländeanhebung auf 404.60
Geländeerhöhung auf 404.40
Bahnstrasse verlängern und anheben
Verlängerung Bahnstrasse (projiziert)
Anschluss an Sohle Hinterburgbach
Retentionsfläche 1
Retentionsfläche 2
Böschungsfuss
Böschungsfuss 2
Böschungsfuss 3
Böschungsfuss