Äächeli

► Fliessrichtung

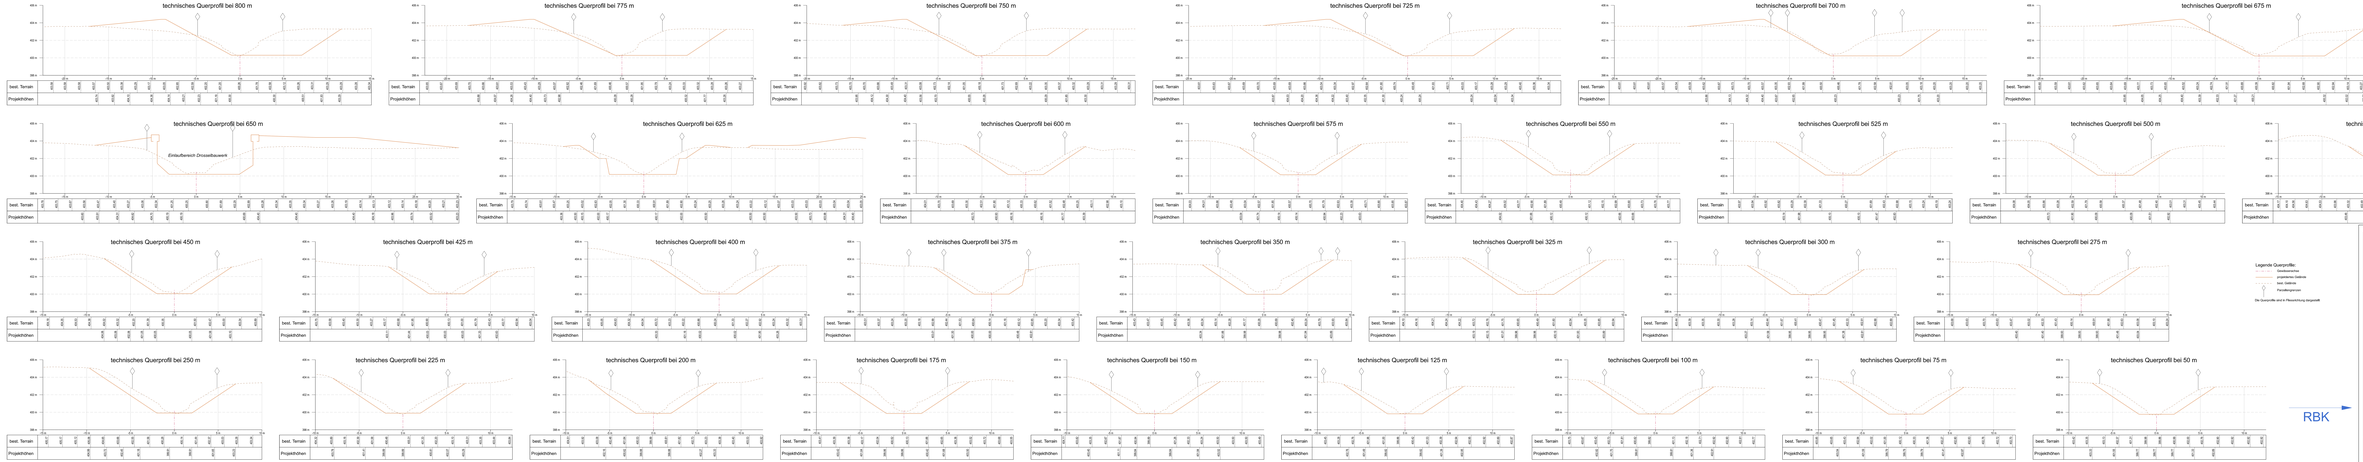

RBK

Legende Querprofile:
- Gewässersohle
- projektierte Gerinne
- best. Gerinne
- Fernsehsignaturen

Die Querprofile sind in Fliessrichtung dargestellt

Kanton St. Gallen | Gemeinde Bernrain | Gemeinde Kr.

Littenbach / Äächeli

Hochwasserschutzmassnahmen

Äächeli – Ausbauprojekt

Abschnitt 800 - 0 m

Technische Querprofile 1:100

Vorprüfung
in Arbeit

Ausfertigung für		Projekt Nr.	Datum
		2.043	01.04.01
Grün: Bestand	Projektverfasser: IUB Engineering AG, Bauingenieure und Geologen, Bahnhofstrasse 6, CH-8590 Romanshorn, T +41 71 466 80 80, F +41 71 466 80 81, www.iub-eng.ch	Plan Nr.	Datum
Rot: Ausführungsprojekt		01-040	01.10.03
Abschlussplan		Gezeichnet: gm	Geprüft: gm
		Massstab: 1:100	Datum: 01.10.03
Plan Nr. 5.05		2003/2004 GEWÄSSER	
Format: 24x120			

Datum: Fri, 01 Dec 2006 08:00:00
G:\Projekte\2043 Littenbach\Aecheli\Ausbau\Aecheli_Ausbau.dwg
Layout: 01-040 Querprofile