
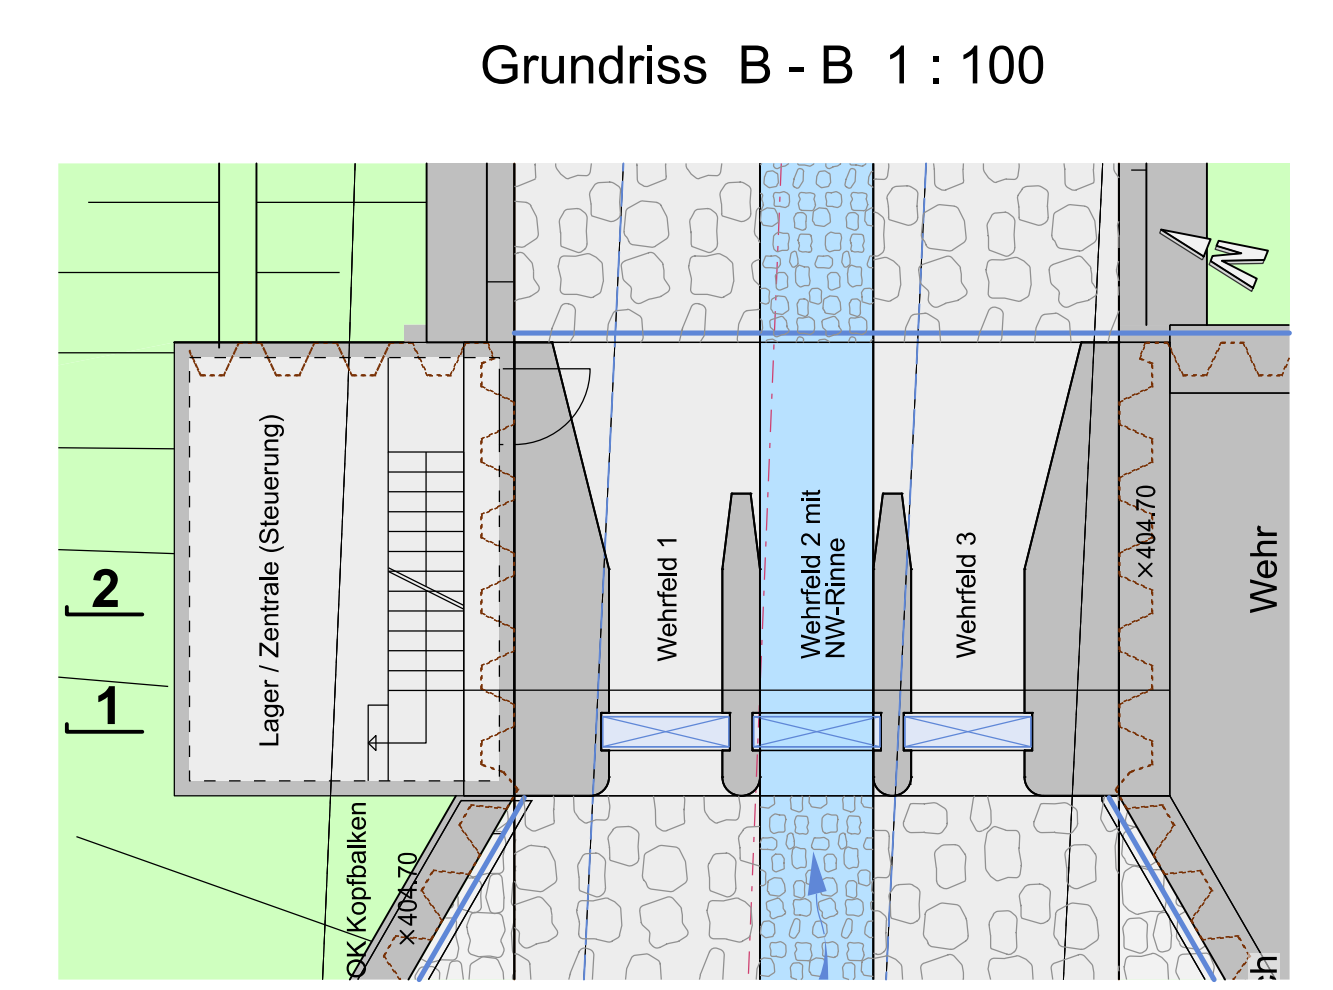
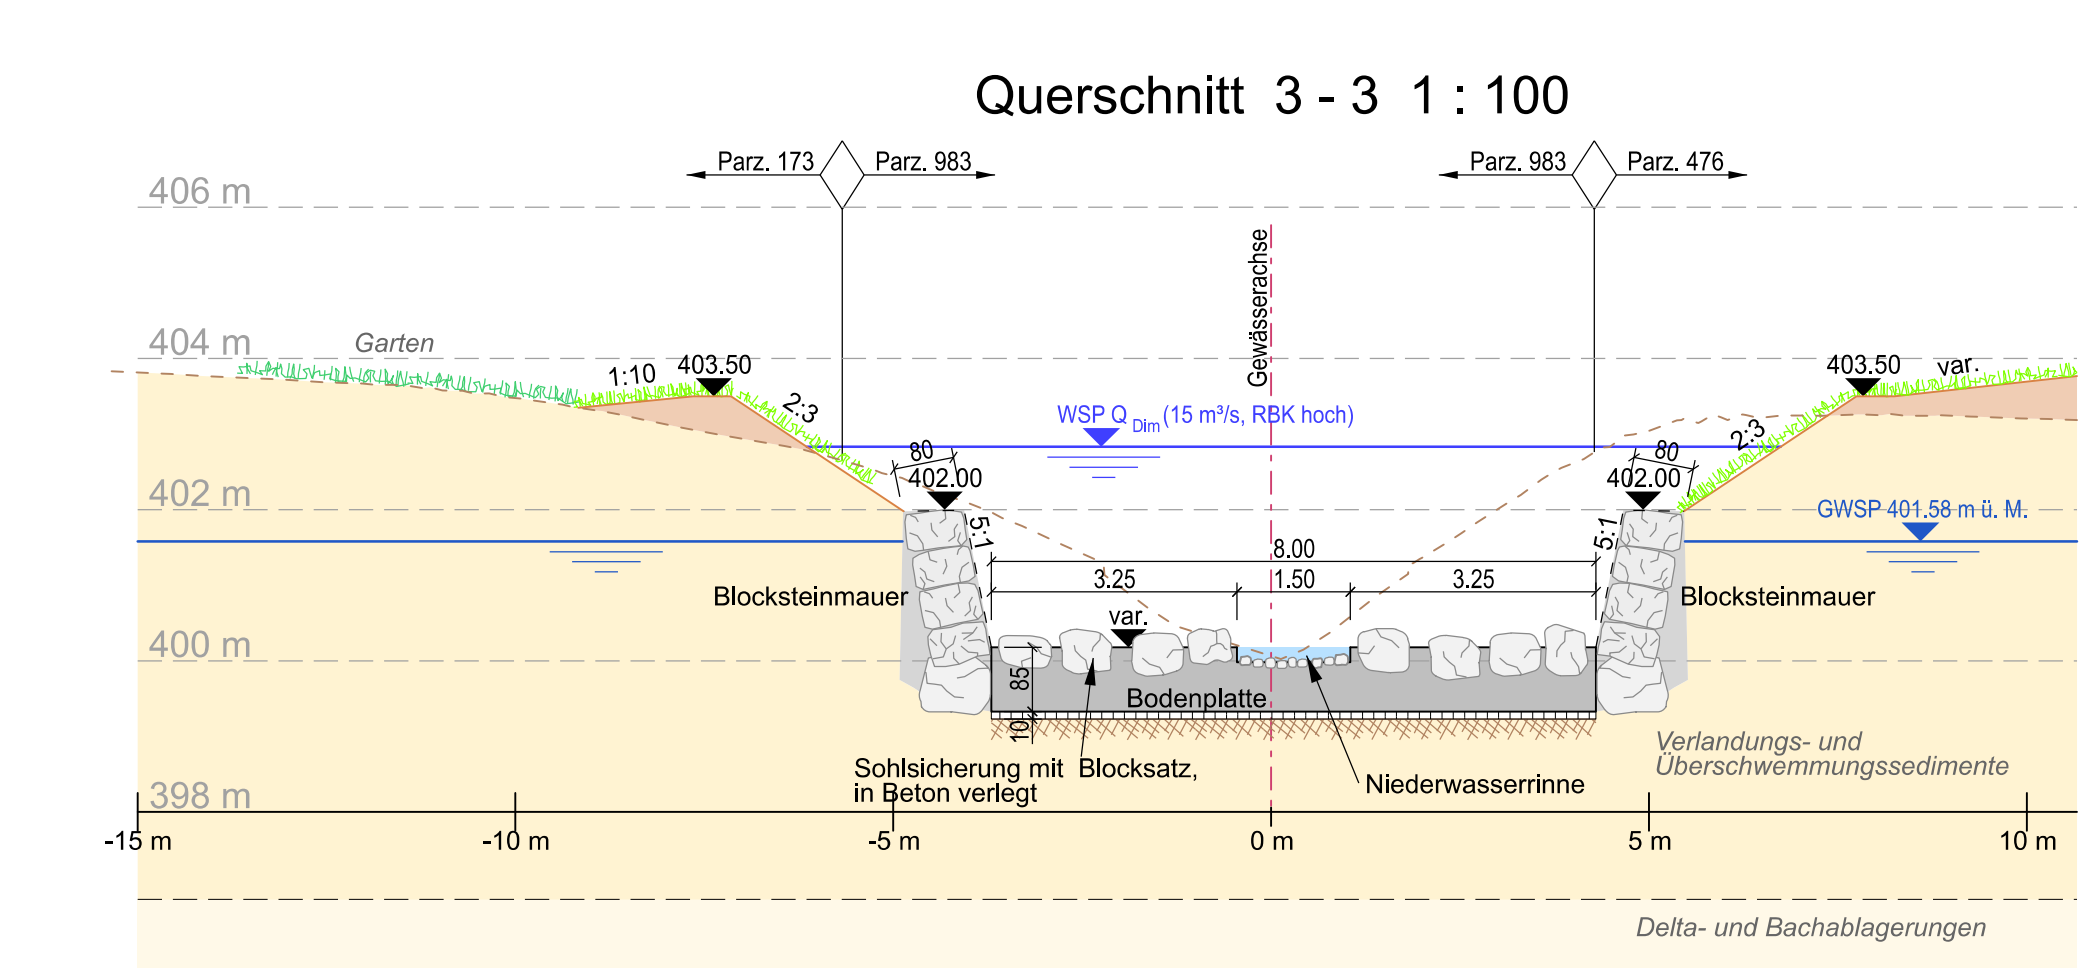
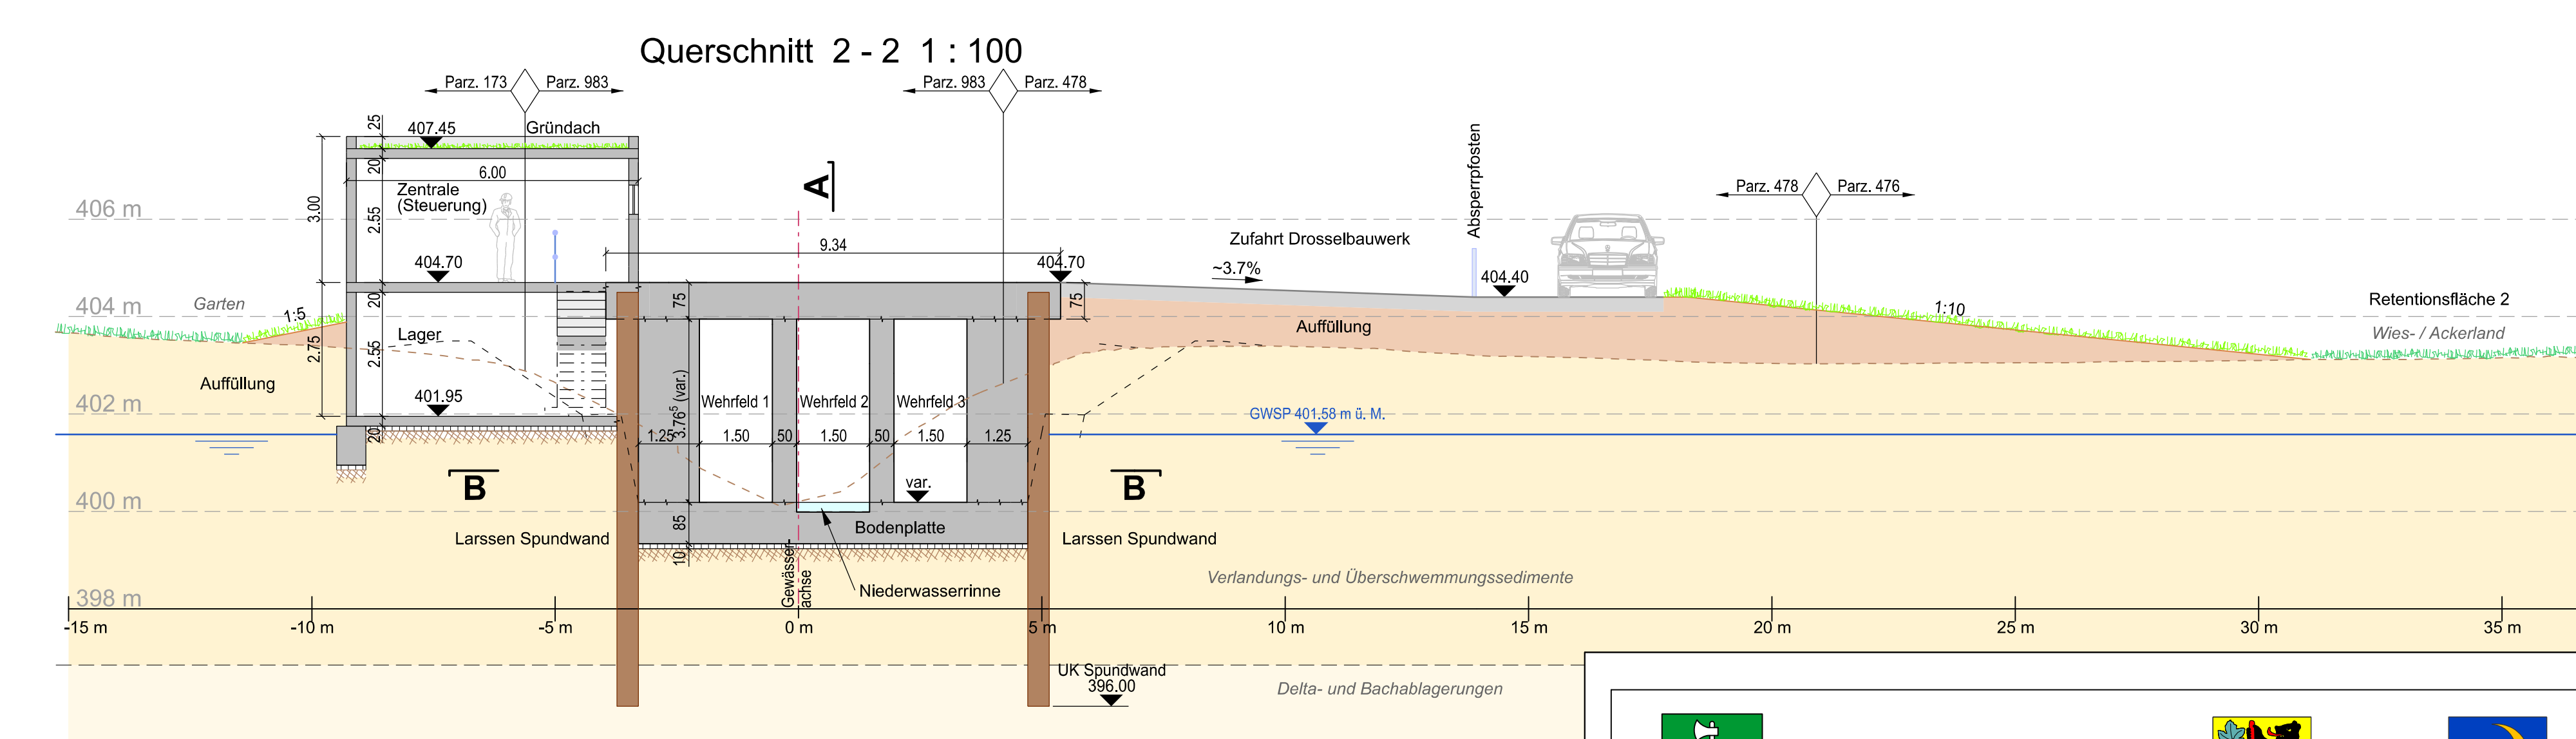


Legende Querprofile:

- Gewässerachse
- - - - - projektiertes Gelände
- - - - - best. Gelände
- ◇ Parzellengrenzen

Die Querprofile sind in Fließrichtung dargestellt

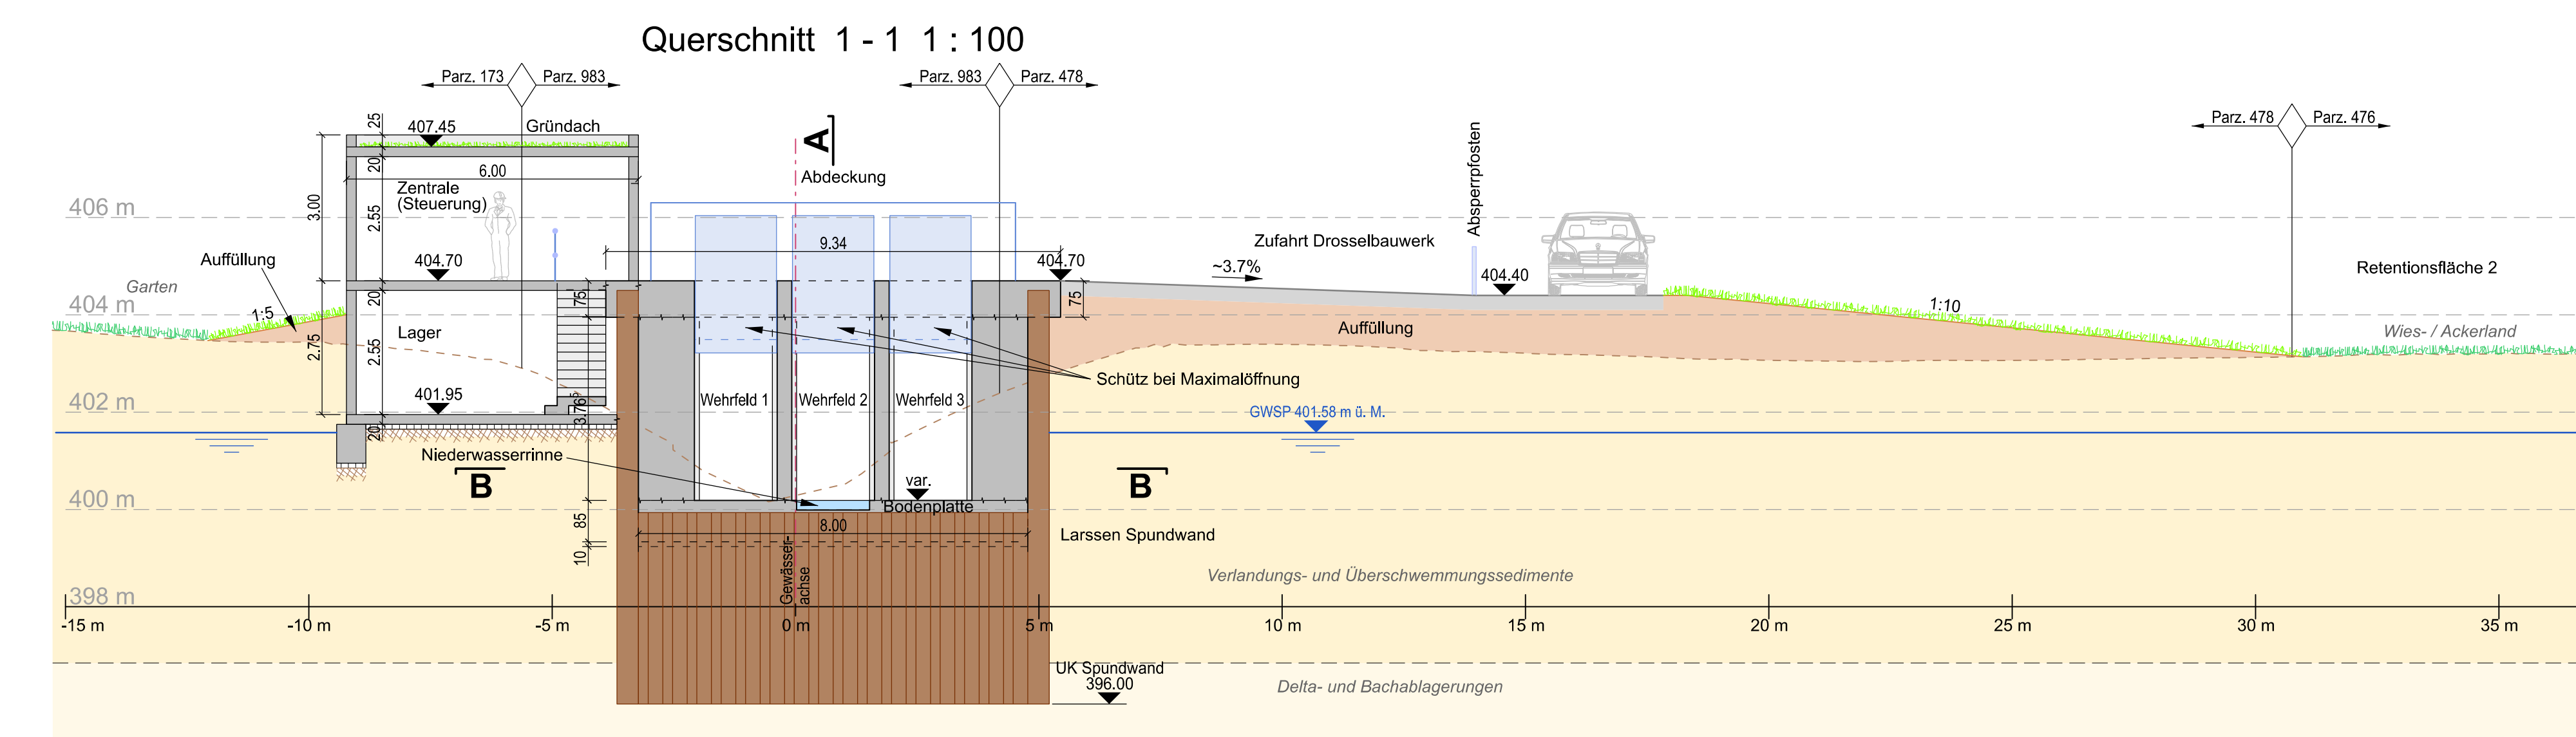

Littenbach / Ächeli
Hochwasserschutzmassnahmen
Ächeli - Ausbauprojekt
Abschnitt 650 m
Drosselbauwerk Emseren

Situation, Längsschnitt, Querschnitte 1:100

Vorprüfung
31.10.2020

Ausfertigung für		Projekt Nr. 2.043	Plan Nr. 01-052	Beilage Nr. -
Studie	Vorprojekt	Entw. gmo	Gepr. Fr	Datum 31.10.2020
Auftragsprojekt	Ausführungsprojekt	Plan Nr. IUB: 200576000.33-01-052		
Abschlussakten	Format 126 x 60			

Projektverfasser:
IUB Engineering
IUB Engineering AG
Bühlstrasse 46 · Weilbach · CH-8200 Bern 14
Tel. +41 31 251 11 11 · www.iub-ag.ch