



Kanton St.Gallen

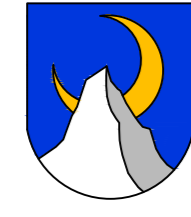

Gemeinde Au

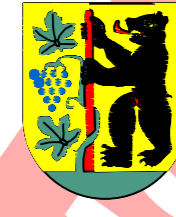

Gemeinde Berneck

# LITTENBACH

## Neubau Brücke Hauptstrasse Au km 0.650 bis km 0.730

### Gestaltungsprofile 1:50


#### Genehmigungsvermerk

Vom Gemeinderat erlassen am  
öffentlich aufgelegt vom  
Gemeindepräsident bis  
Gemeinderatsschreiber

Vom Baudepartement des Kantons St.Gallen genehmigt am

Ausfertigung für	Projekt Nr.	Plan Nr.	Beilage Nr.
	2.043	77	77
Studie / Konzept	Entw.	Gez.	Gepr.
Vorprojekt	WA	mt	WA
Auflageprojekt			
Ausführungsprojekt			
Abschlussakten			
<p><b>BÄNZIGER PARTNER AG</b> Ingenieure+Planer SIA USIC Staatsstrasse 44 9463 Oberriet Tel. 071 763 60 80 Fax. 071 763 60 89 www.bp-ing.ch oberriet@bp-ing.ch</p> <p>PLAN NR.: <b>44957 - 08</b></p> <p>44973-08_Gestaltungsprofile.dwg Format 30 x 105 0.315 m<sup>2</sup></p>			

## Gestaltungsprofil 1 Station 700.00

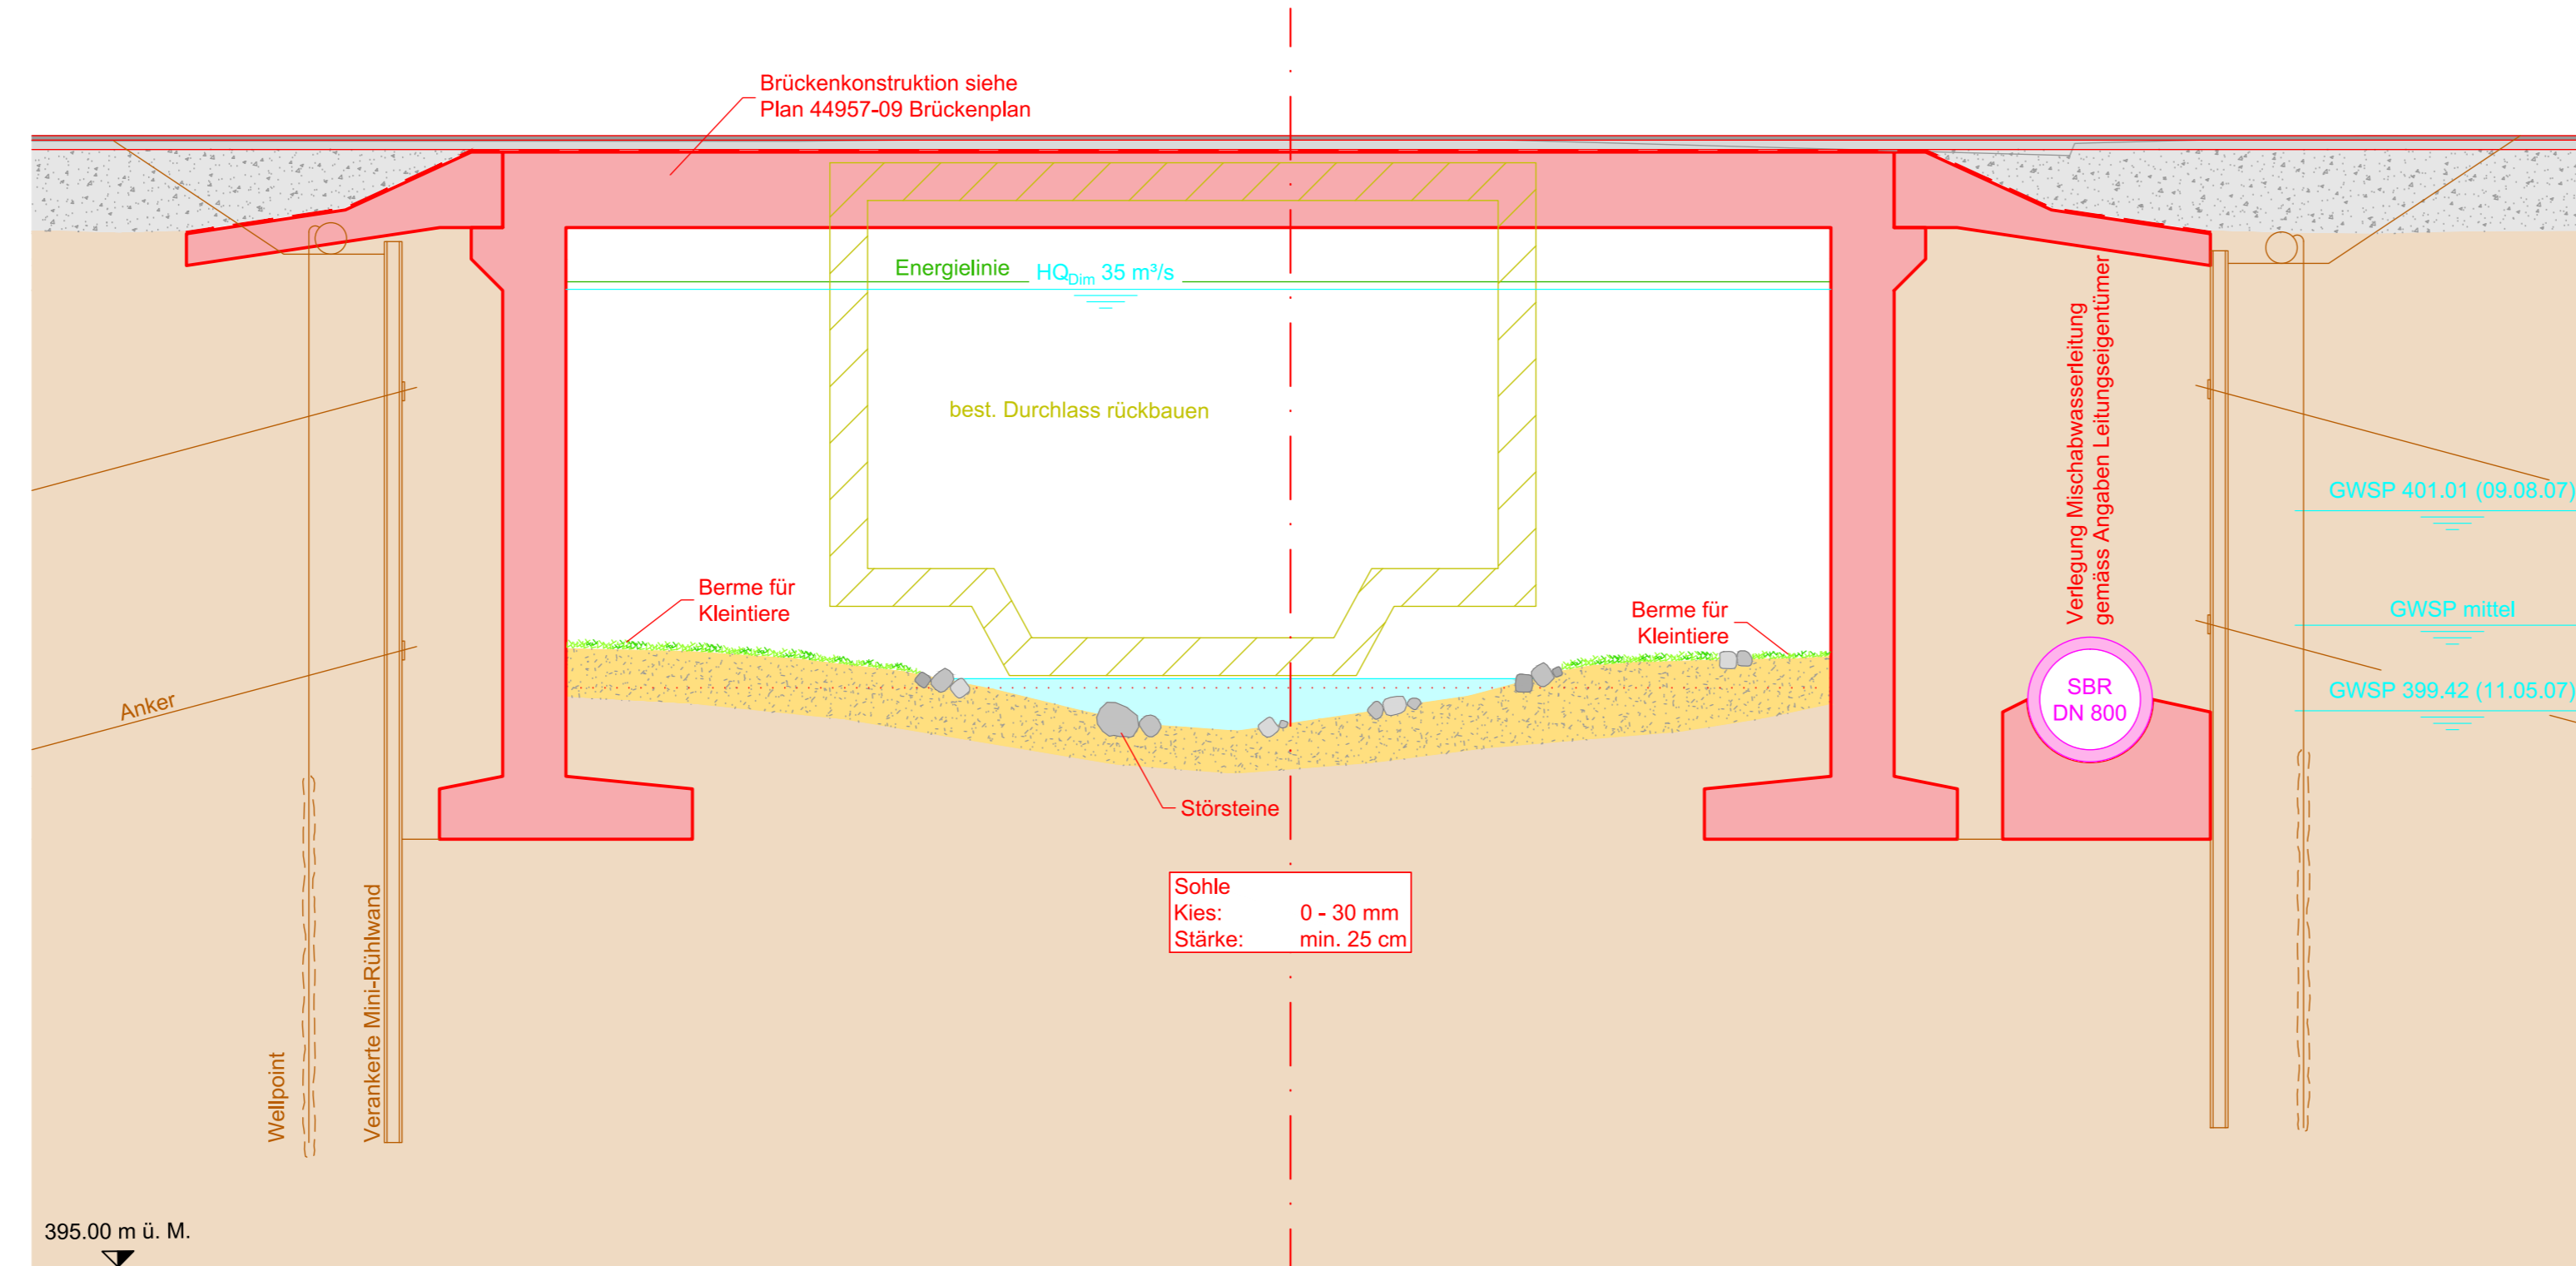

## Gestaltungsprofil 2 Station 720.00

