



Modell: Bahnstrasse Hibu
 C:\IUB\200576001\Littenbach\32_Bauprojekt\32-000_CAD\dgn\32_Straassenanpassungen.dgn
 K:\Microstation\Dateien\pentab\sehlofen.pen
 30-OCT-2020
 bey

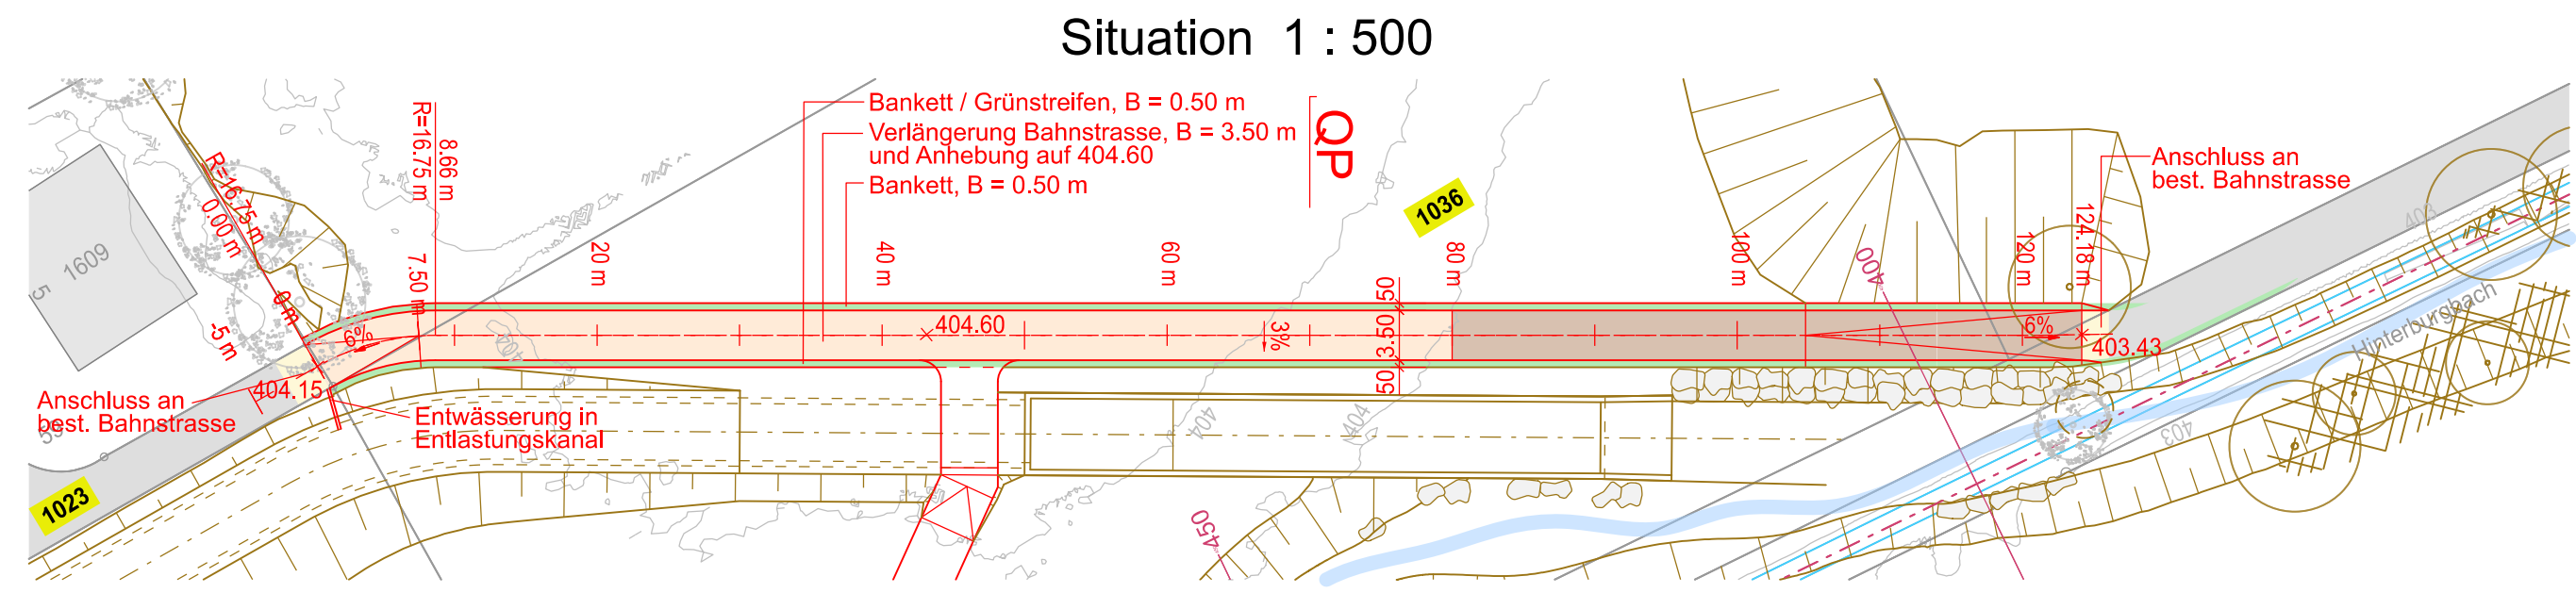


Längenprofil 1 : 500 / 100 (5fach überhöht) – Bahnstrasse –

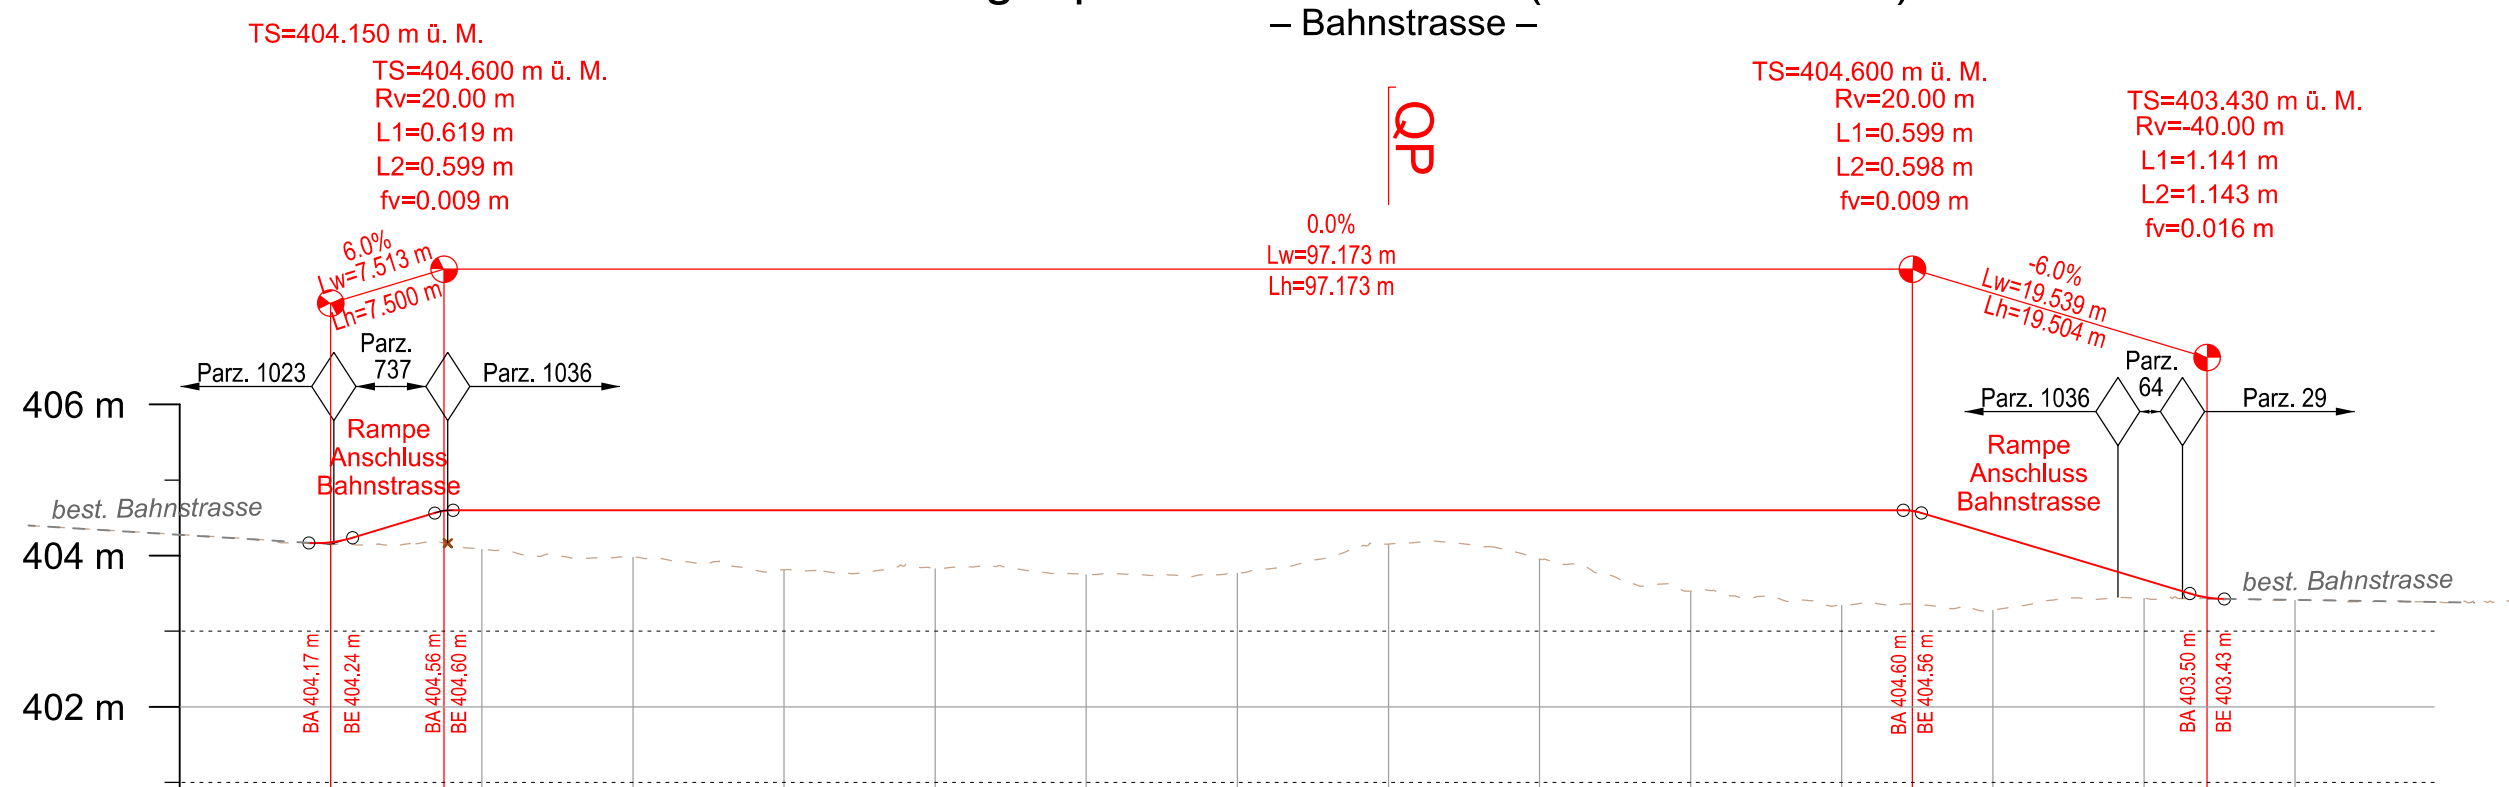


Station	-10.00	0.00	1.45	6.88	8.10	8.86	10.00	20.00	30.00	40.00	50.00	60.00	70.00	80.00	90.00	100.00	104.07	105.27	110.00	120.00	123.04	125.32	130.00
Terrainhöhen	404.28	404.15	404.15	404.19	404.16	404.12	404.09	403.98	403.81	403.83	403.75	403.77	404.15	403.95	403.53	403.35	403.36	403.35	403.28	403.44	403.43	403.42	403.42
Kurvenband				R=16.75 m L=8.66 m							L=115.52 m												
Achshöhe	404.150	404.237	404.564	404.600	404.600	404.600	404.600	404.600	404.600	404.600	404.600	404.600	404.600	404.600	404.600	404.600	404.600	404.280	403.680	403.498			

- #### Legende Bestand:
- Gemeindegrenze
 - Wasser (AV-Daten)
 - Wald (AV-Daten)
 - Strassen- / Gebäudeflächen (AV-Daten)
 - best. Bäume / Büsche gemäss Orthophoto (o. G.)
 - 112 betroffene Parzellen Gemeinde Berneck
 - 336 betroffene Parzellen Gemeinde Au
 - AV-Daten Stand 5. November 2018
- #### Legende Projekt:
- projektierte Fahrbahn mit Hartbelag
 - projektiertes Geh- / Radweg mit Hartbelag
 - projektierte Pflasterung
 - projektiertes Kiesweg
 - projektierte Grünfläche / Bankett
 - projektierte Anpassung
 - Rückbau
 - Achse Littenbach mit Metrierung
 - Wasserbau-Projekt
 - Neubau / Anpassungen Brücken
 - Drittprojekte

Normalprofil 1 : 50 – Gemeindestrasse –

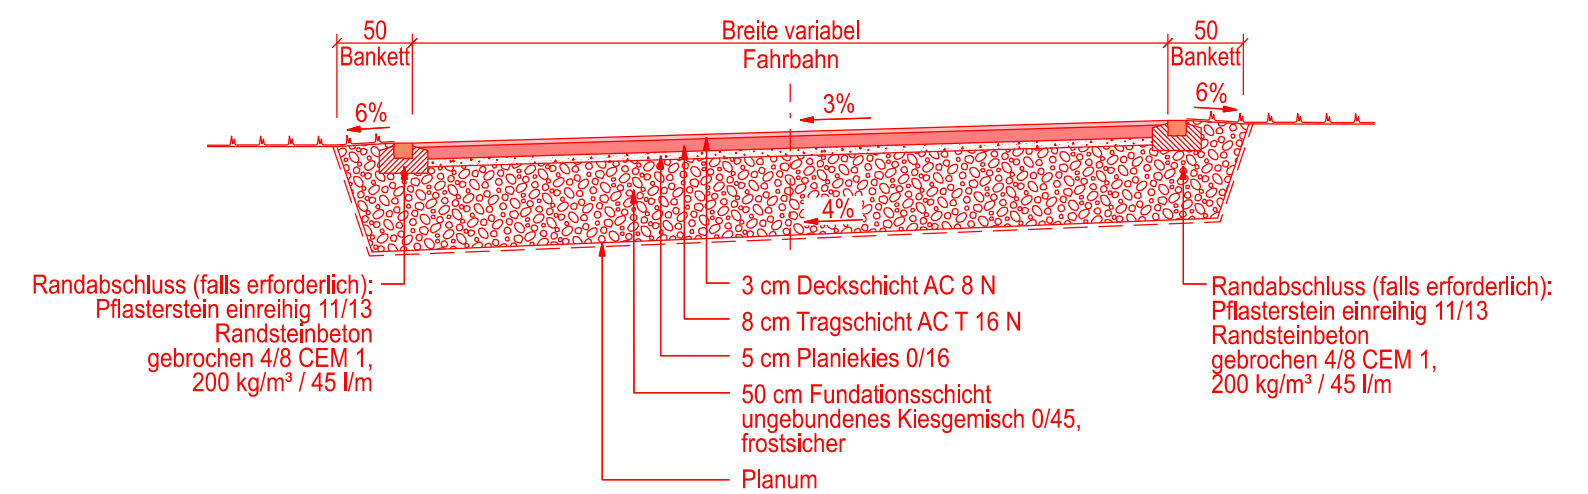

Querprofil bei 70 m 1 : 100 (Achse Hinterburgbach bei ~450 m) – Bahnstrasse –

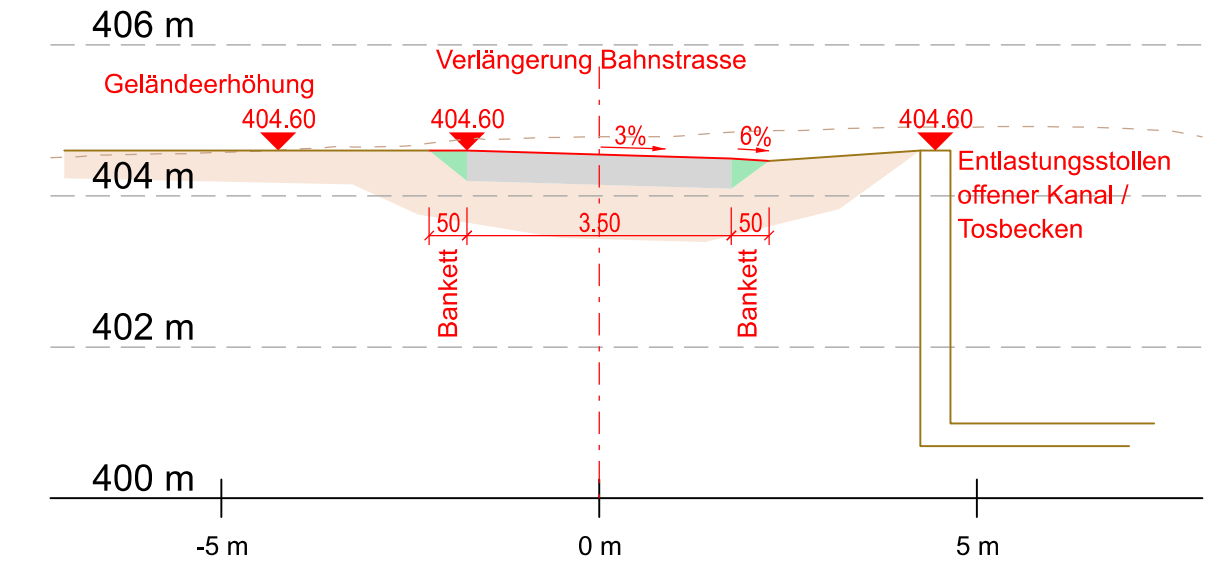

Littenbach / Äächeli

Hochwasserschutzmassnahmen

394 Bahnstrasse

Situation 1:500, Längenprofil 1:500/100, Querprofile 1:100, Normalprofil 1:50

Vorprüfung
31.10.2020

Ausfertigung für		Projekt Nr.	Plan Nr.	Beilage Nr.
		2.043	02-014	-
Studie	Projektverfasser:			
Vorprojekt	IUB Engineering			
Auflageprojekt	IUB Engineering AG Belplstrasse 48 Postfach CH-3000 Bern 14 Tel. +41 31 357 11 11 www.iub-ag.ch			
Ausführungsprojekt	Entw.	Gez.	Gepr.	Datum
Abschlussakten	gmo	Fr	gmo	31.10.2020
Plan Nr. IUB:		200576000.33-02-014		
Format		84 x 30		