


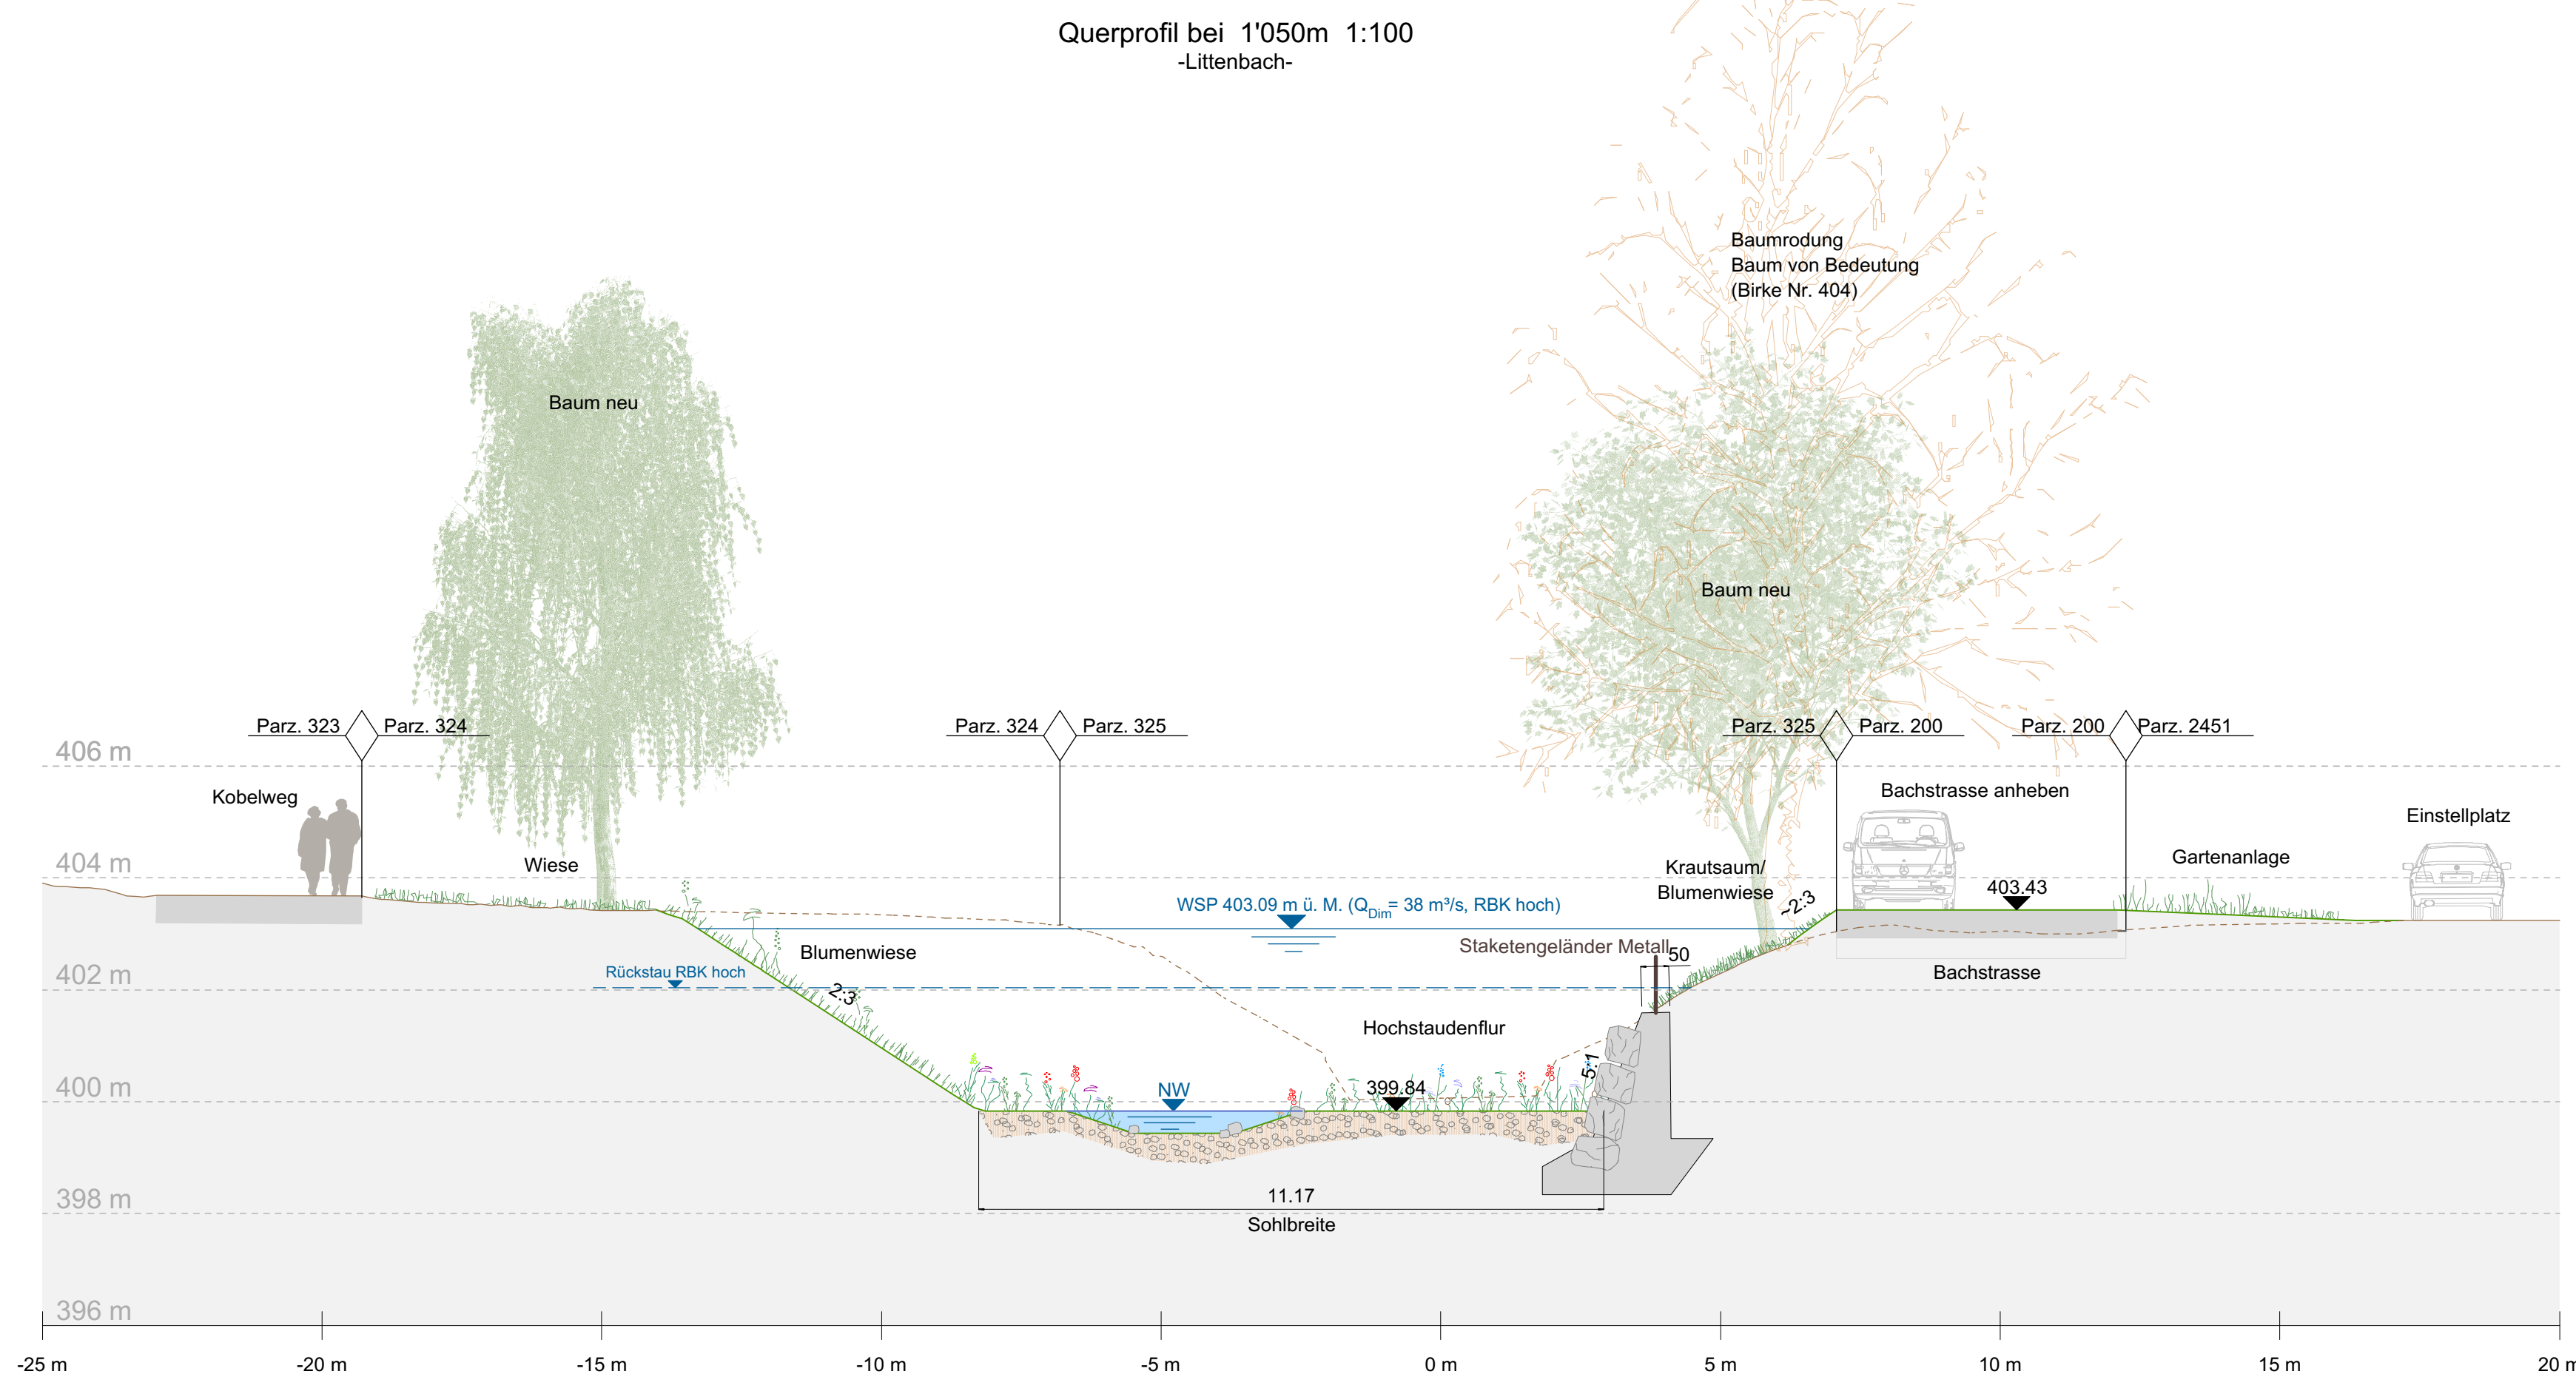
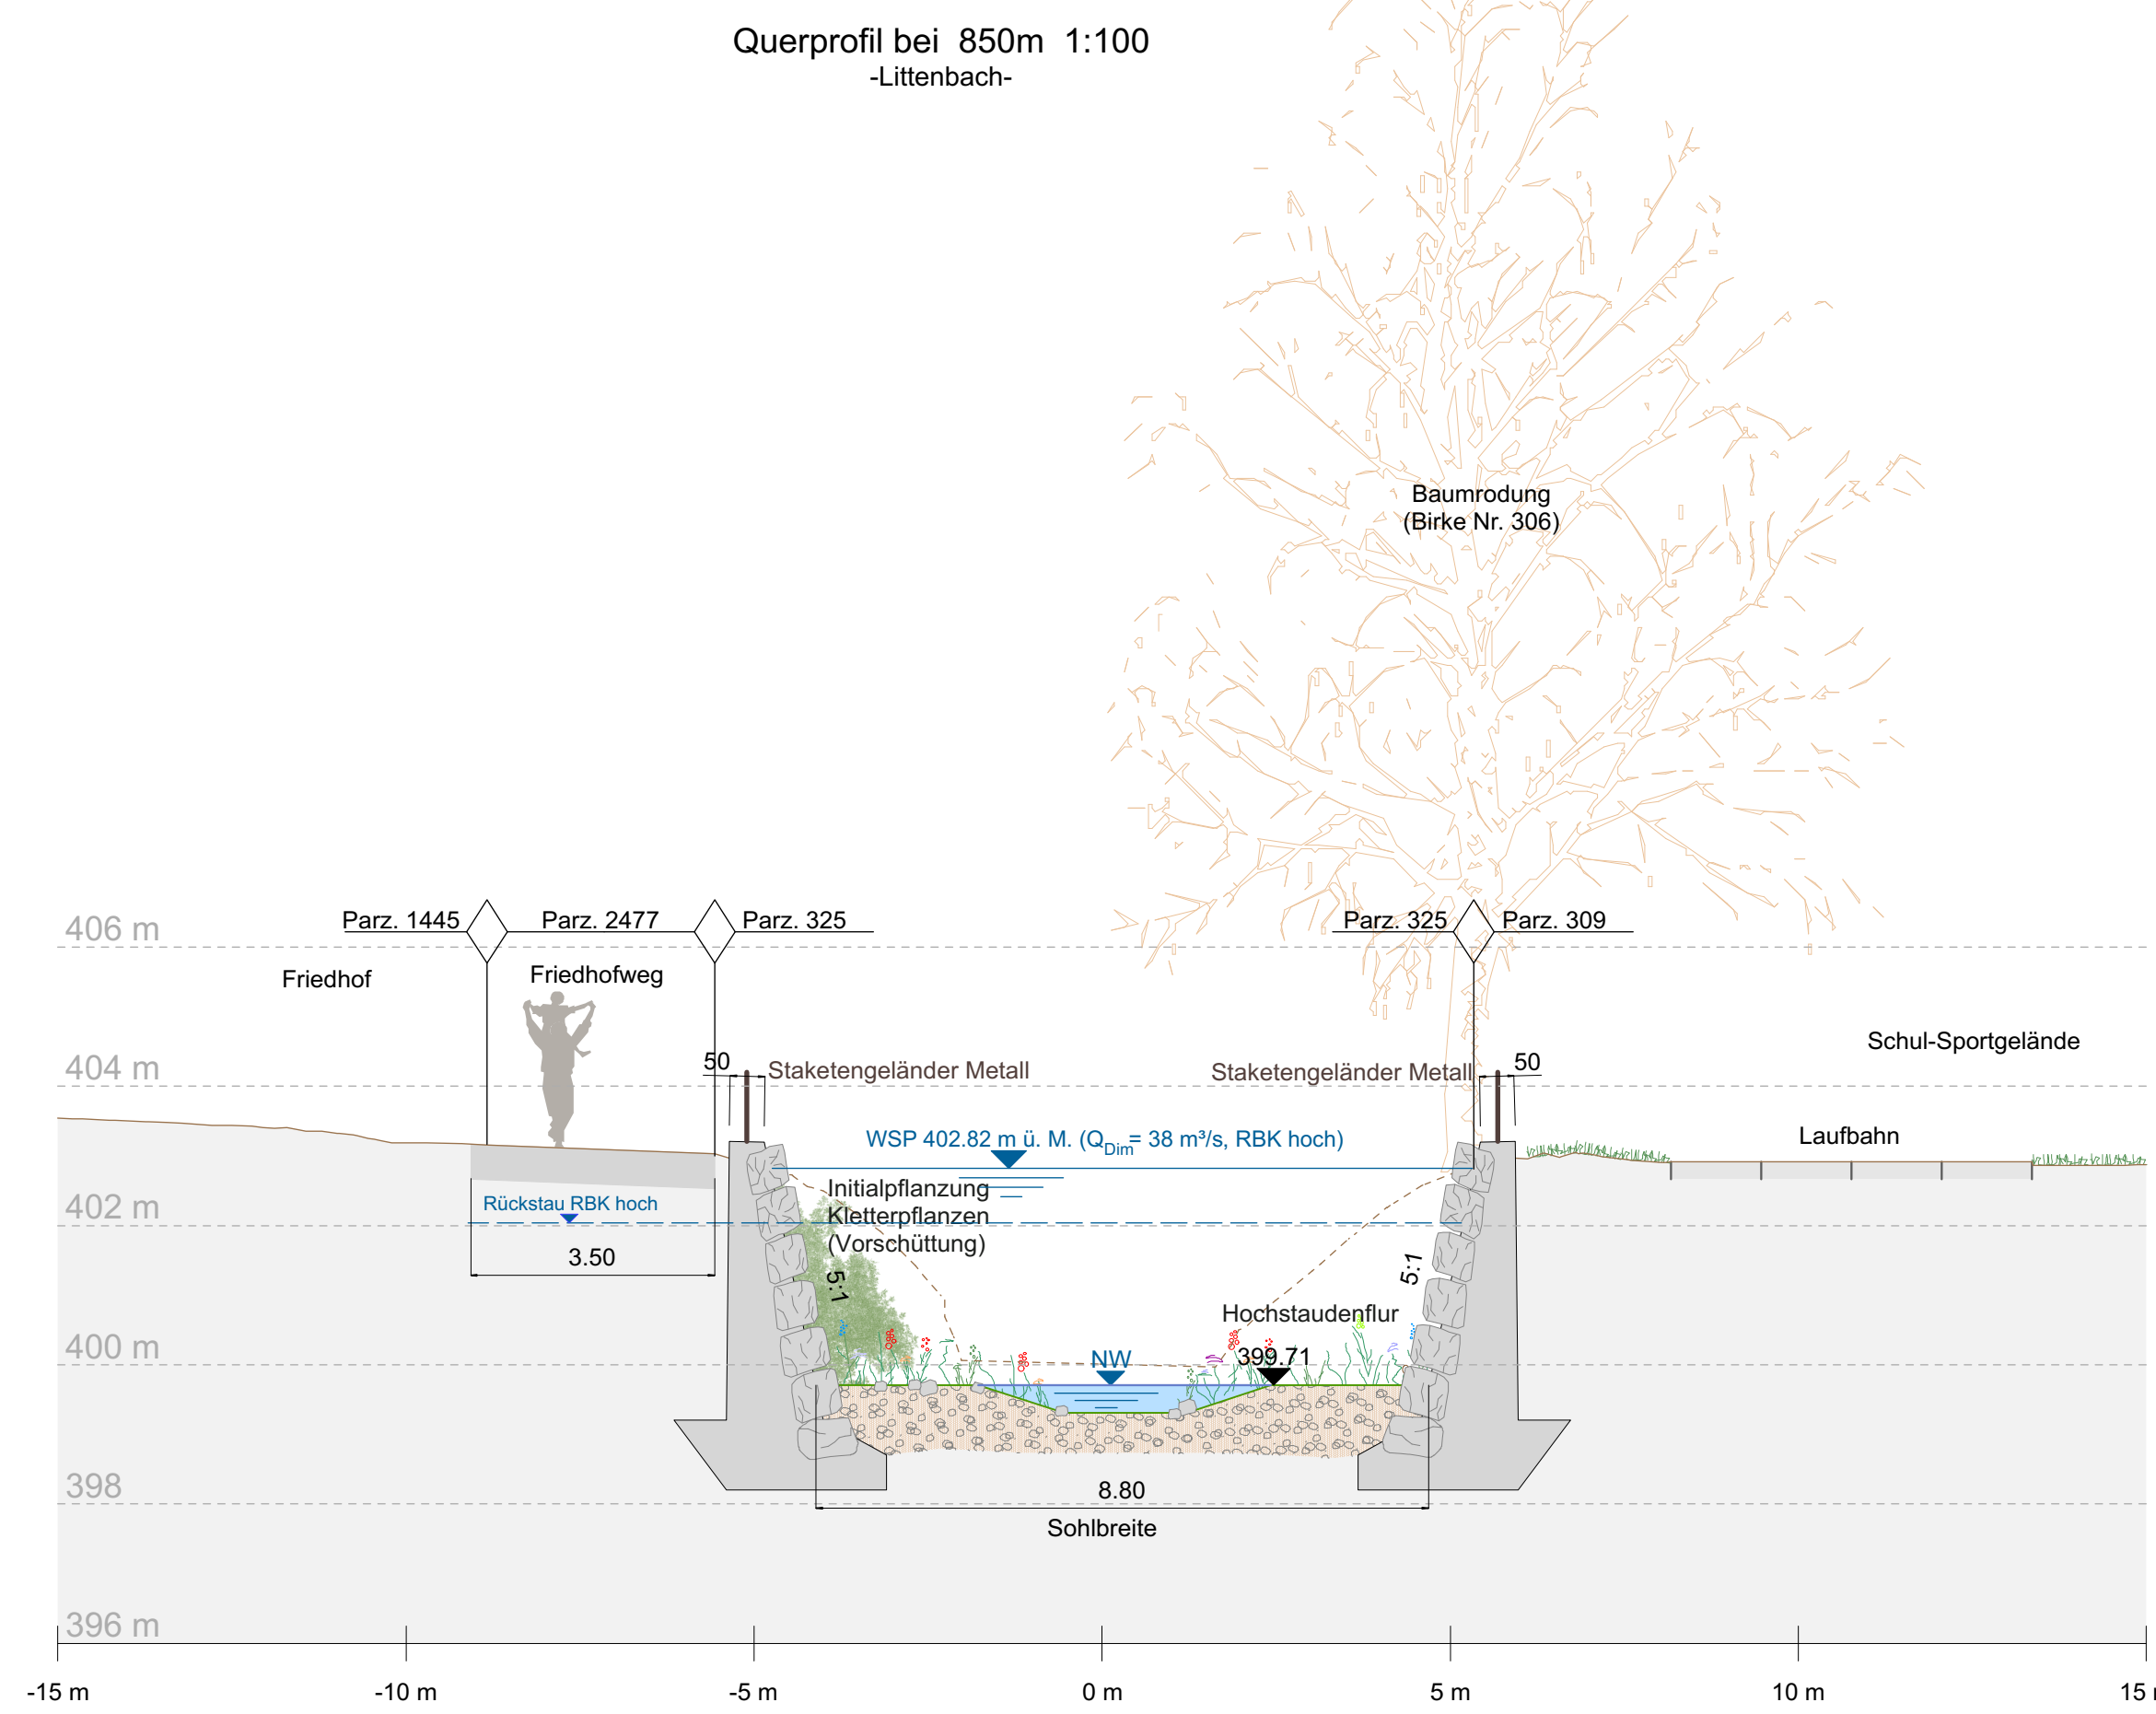
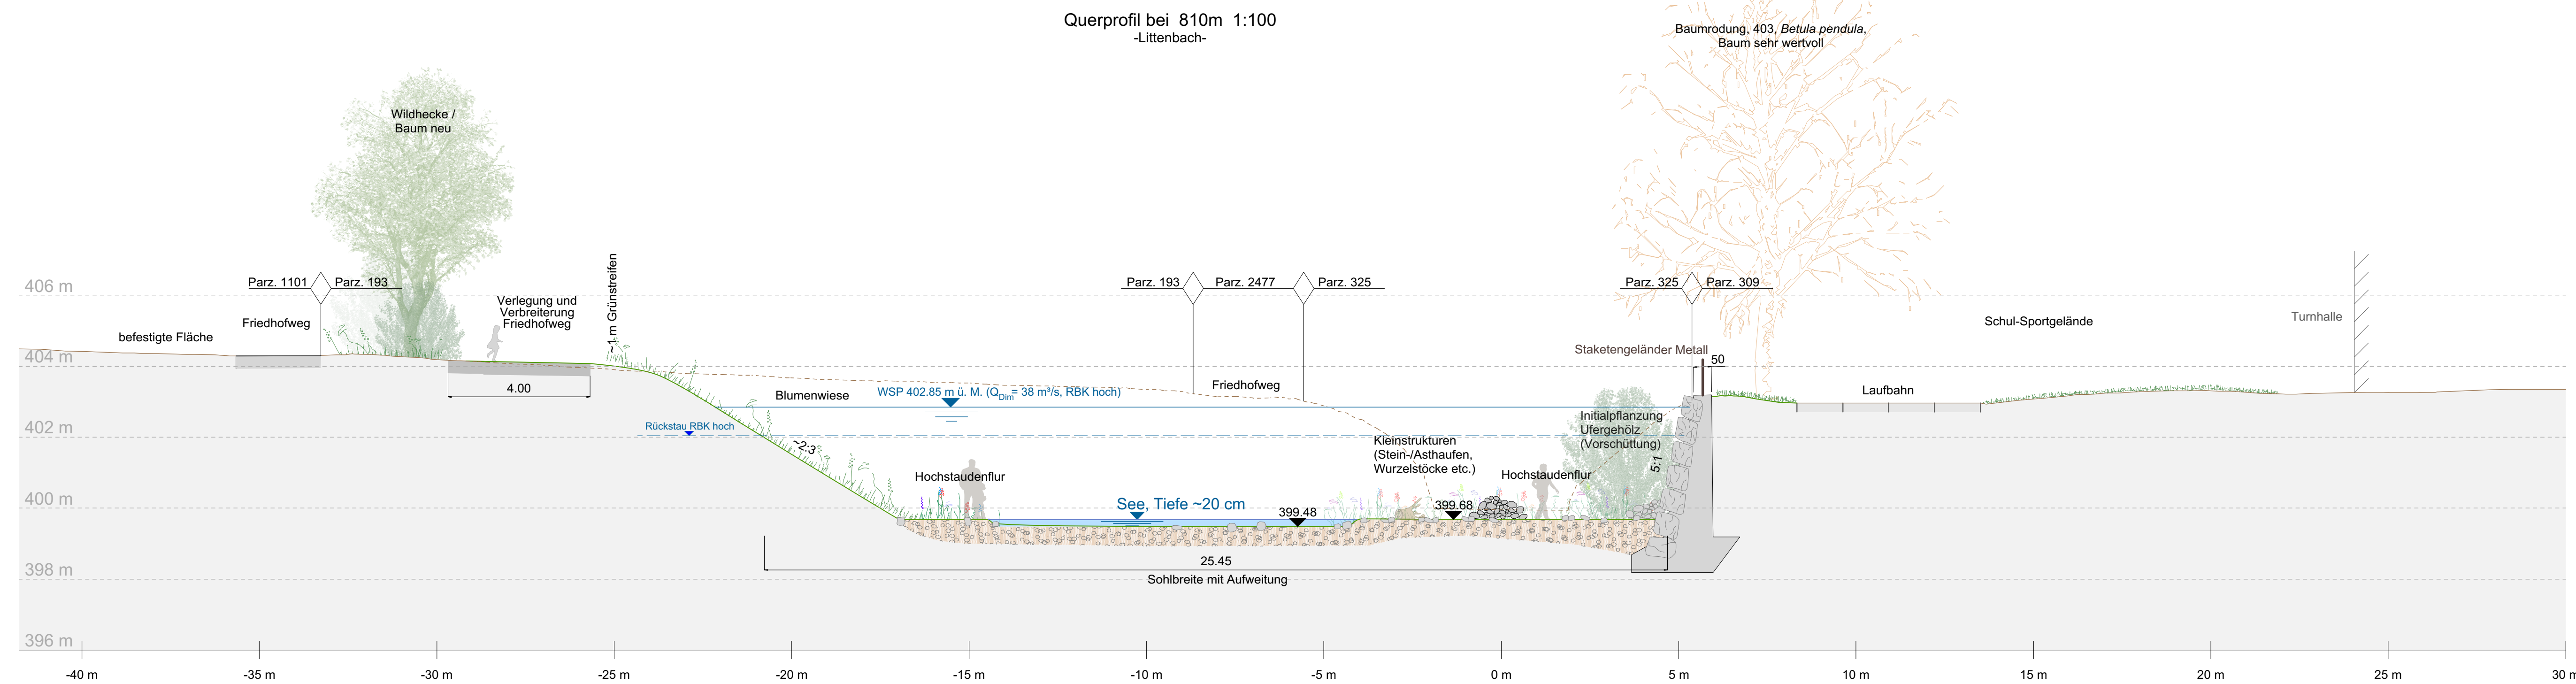
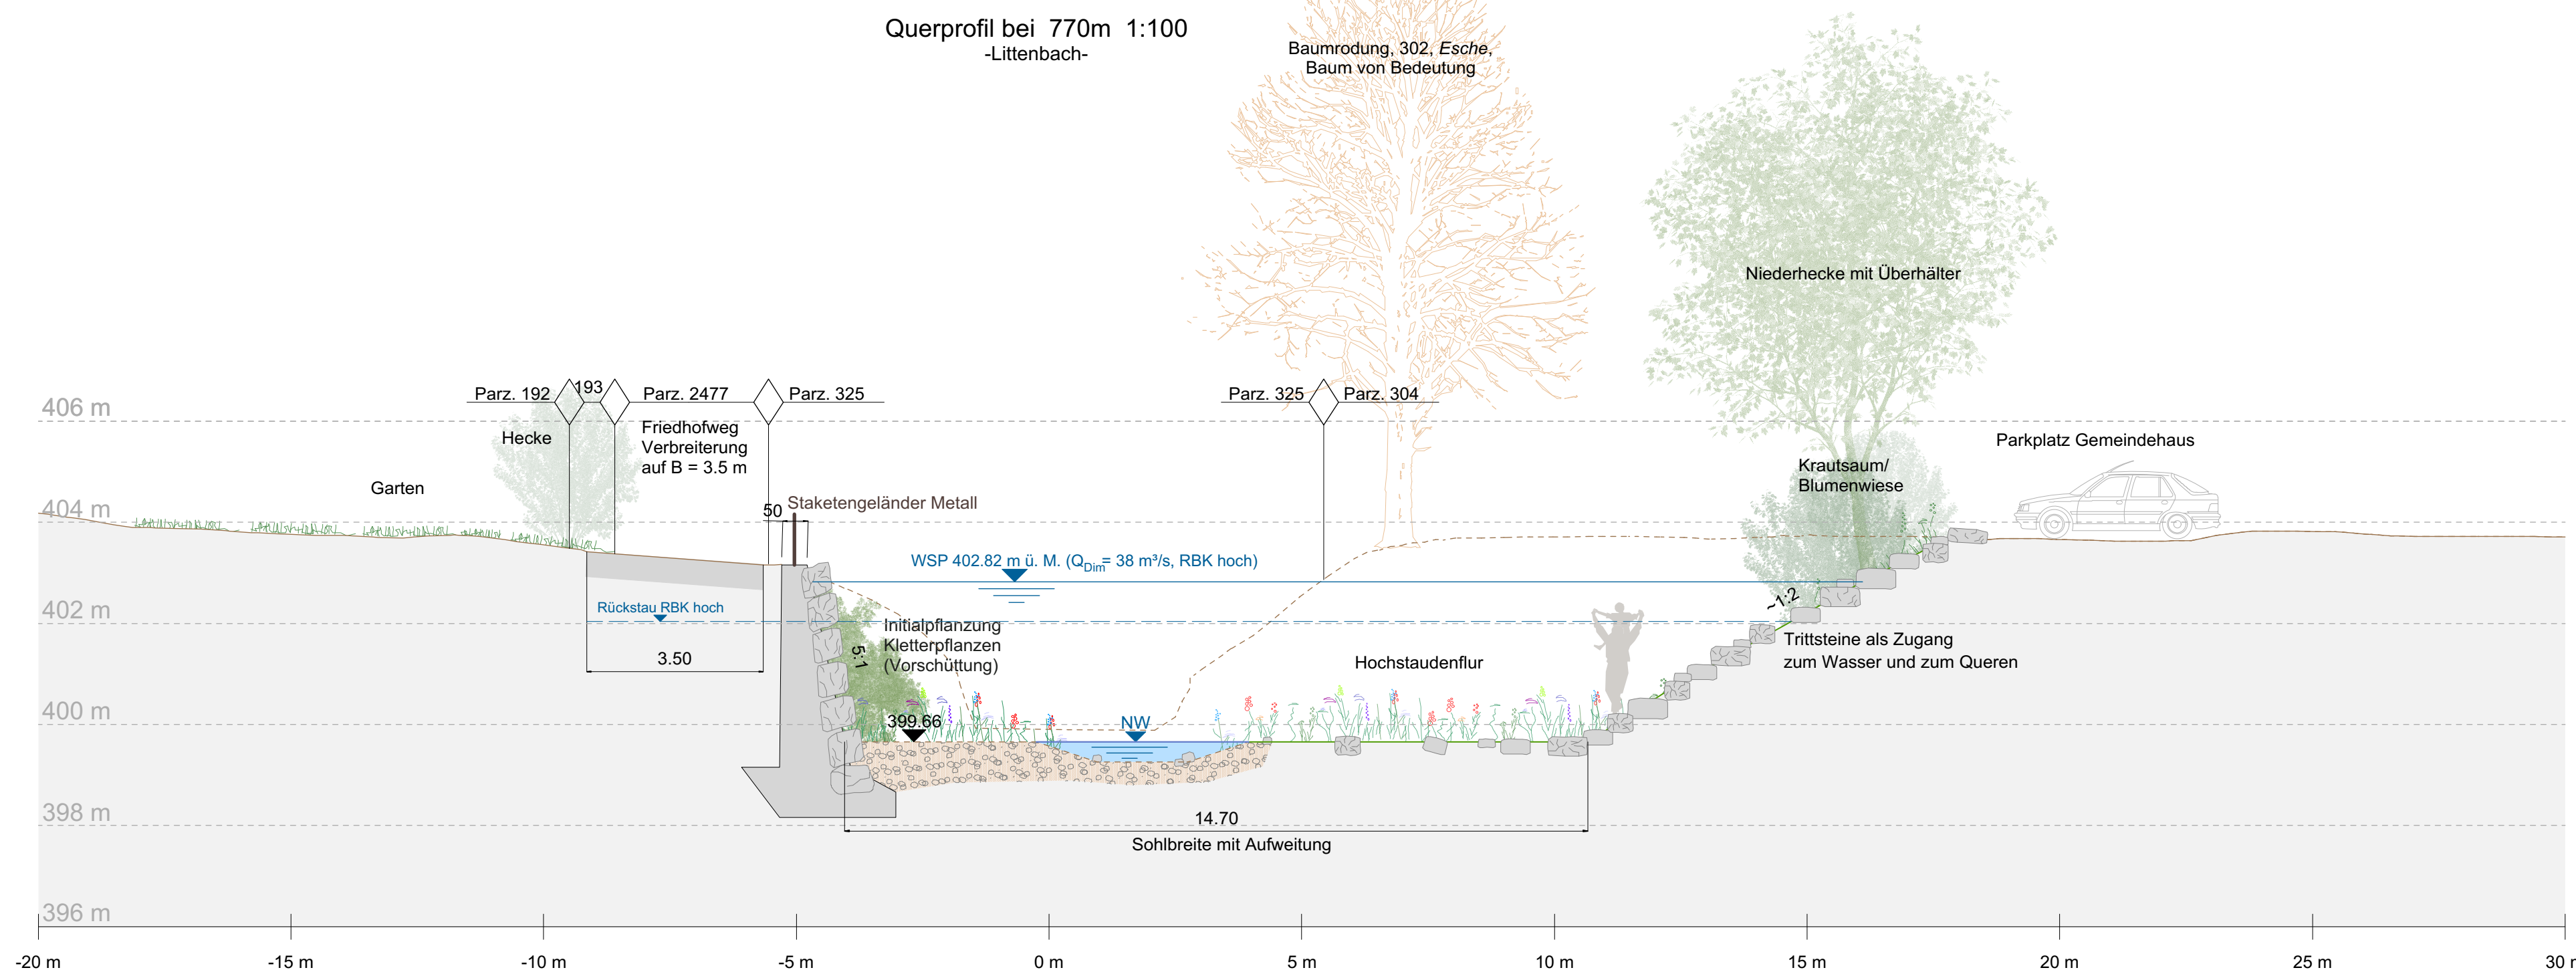
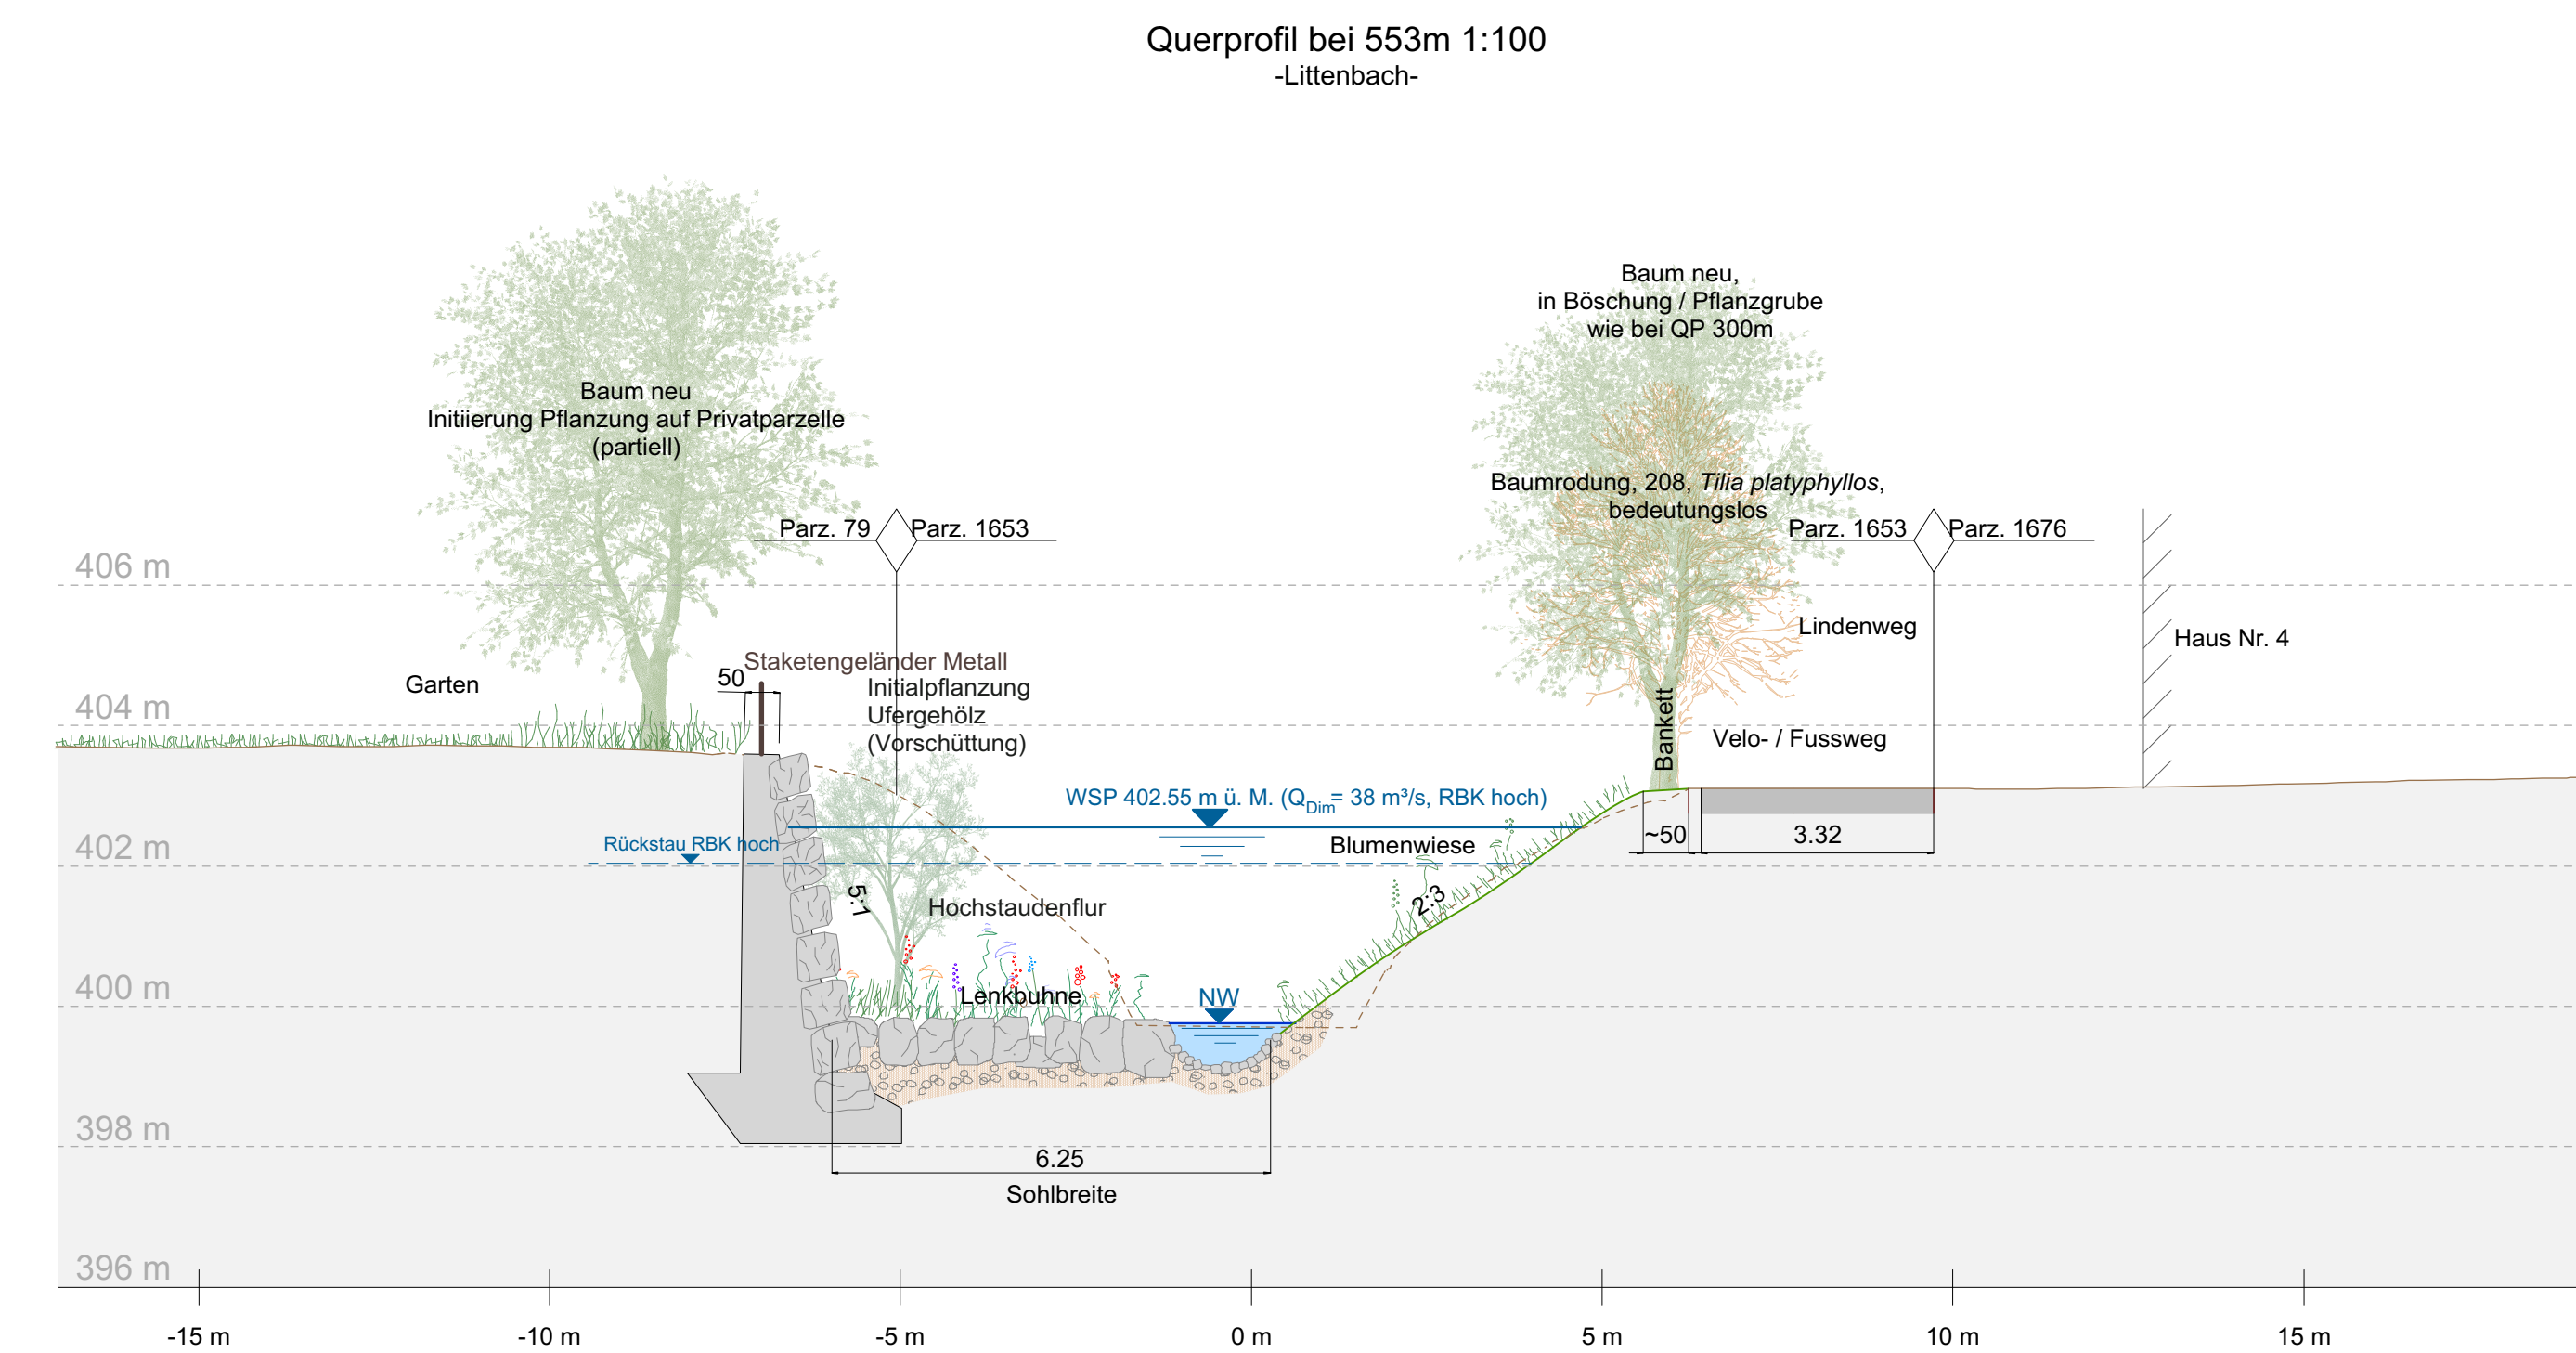
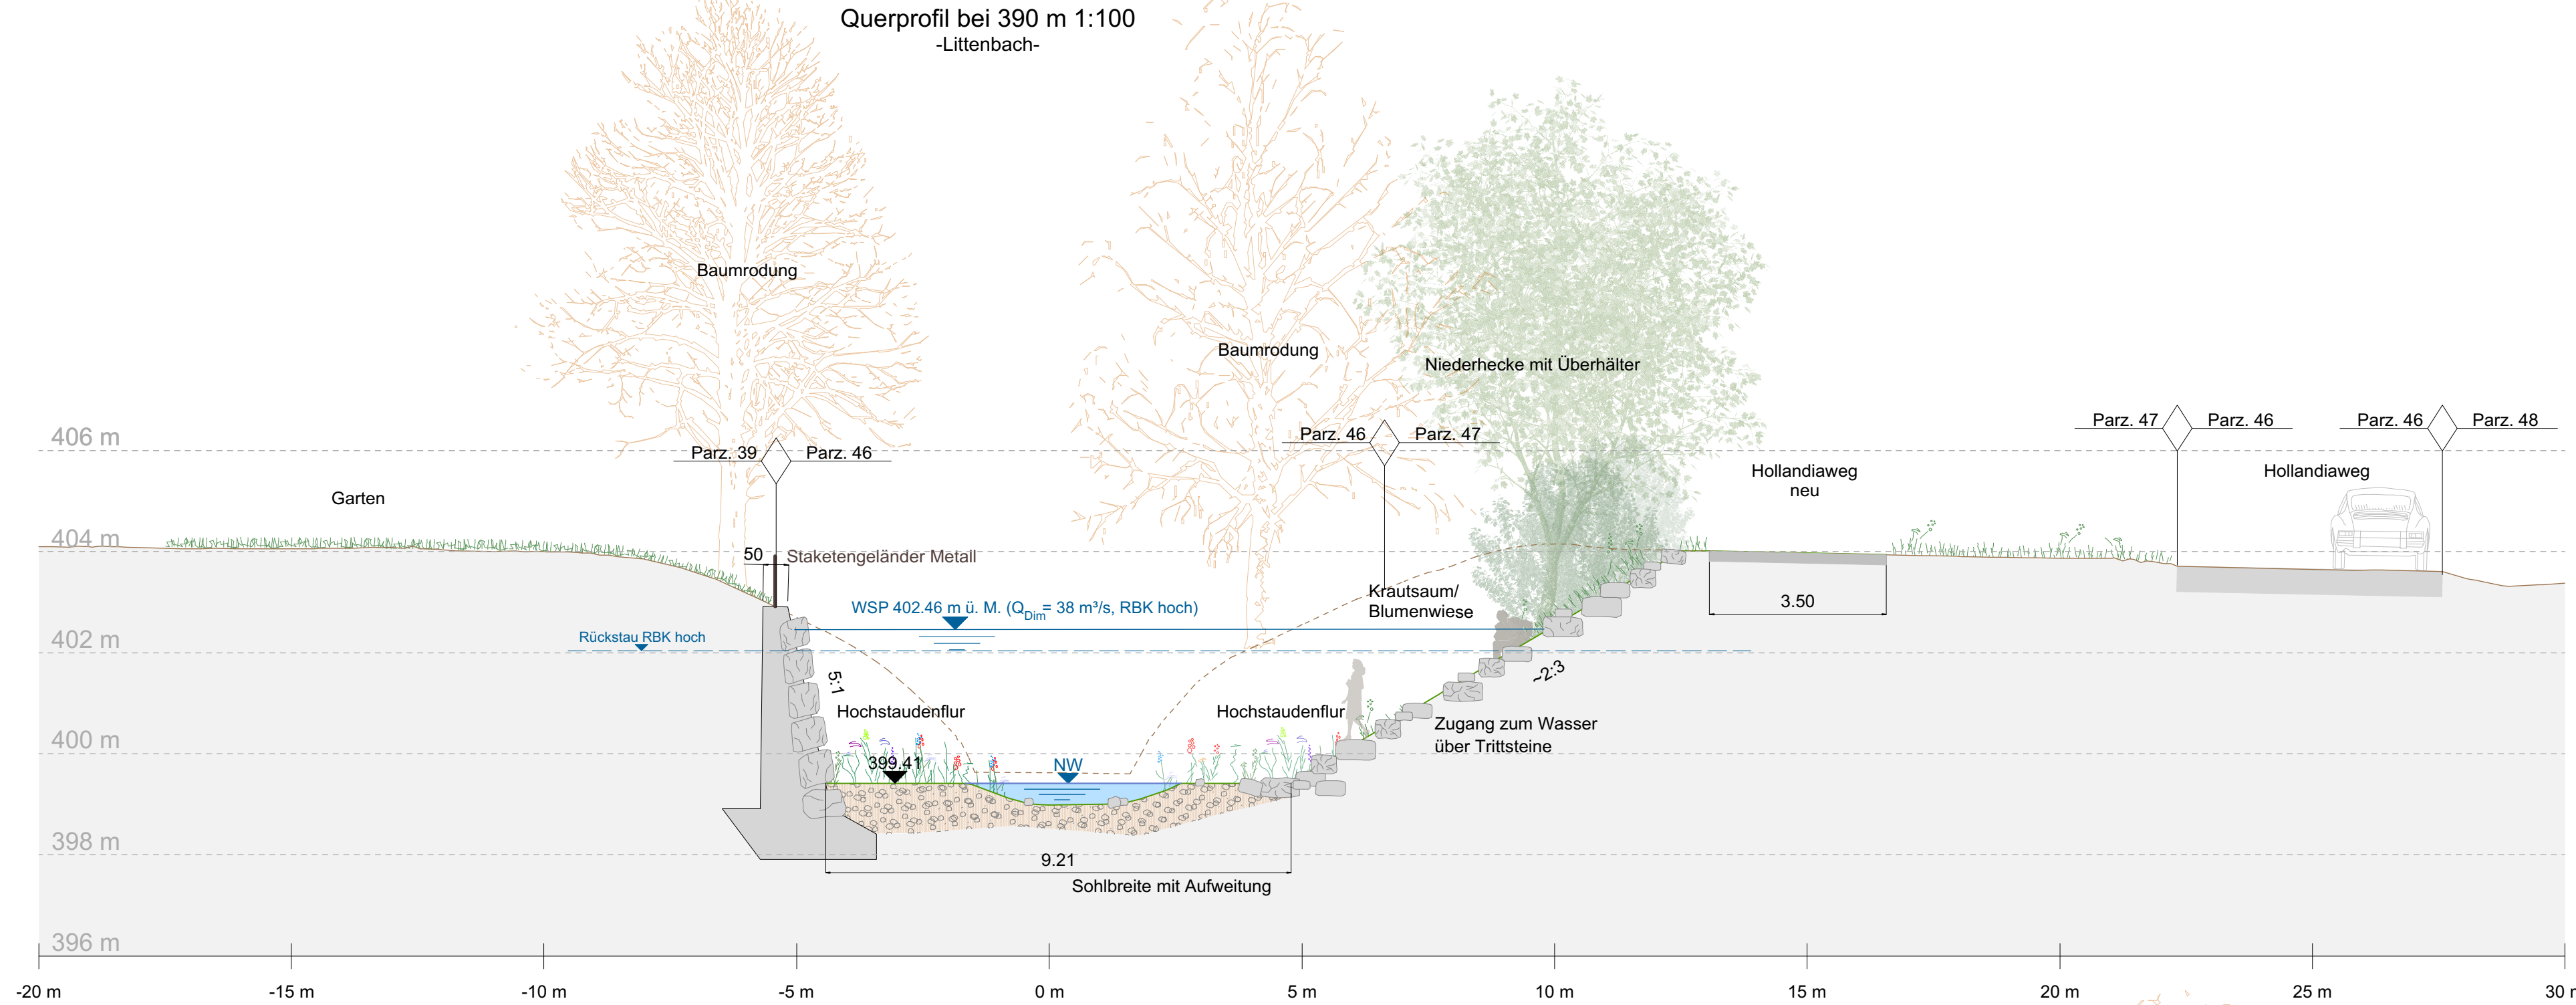
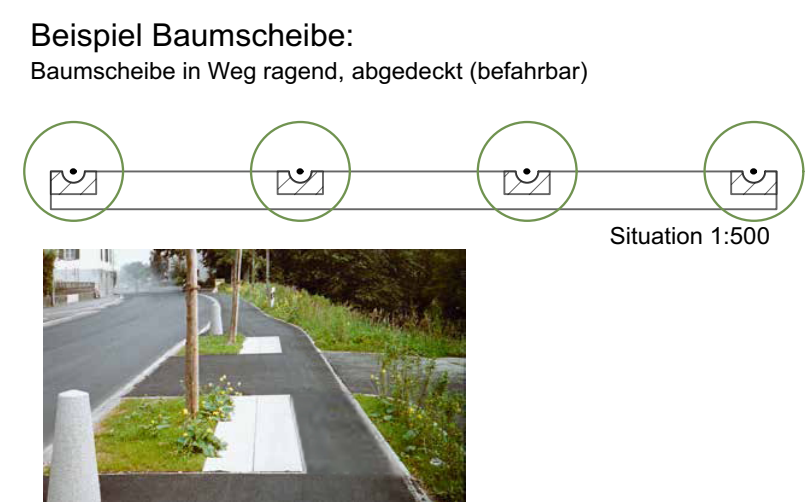
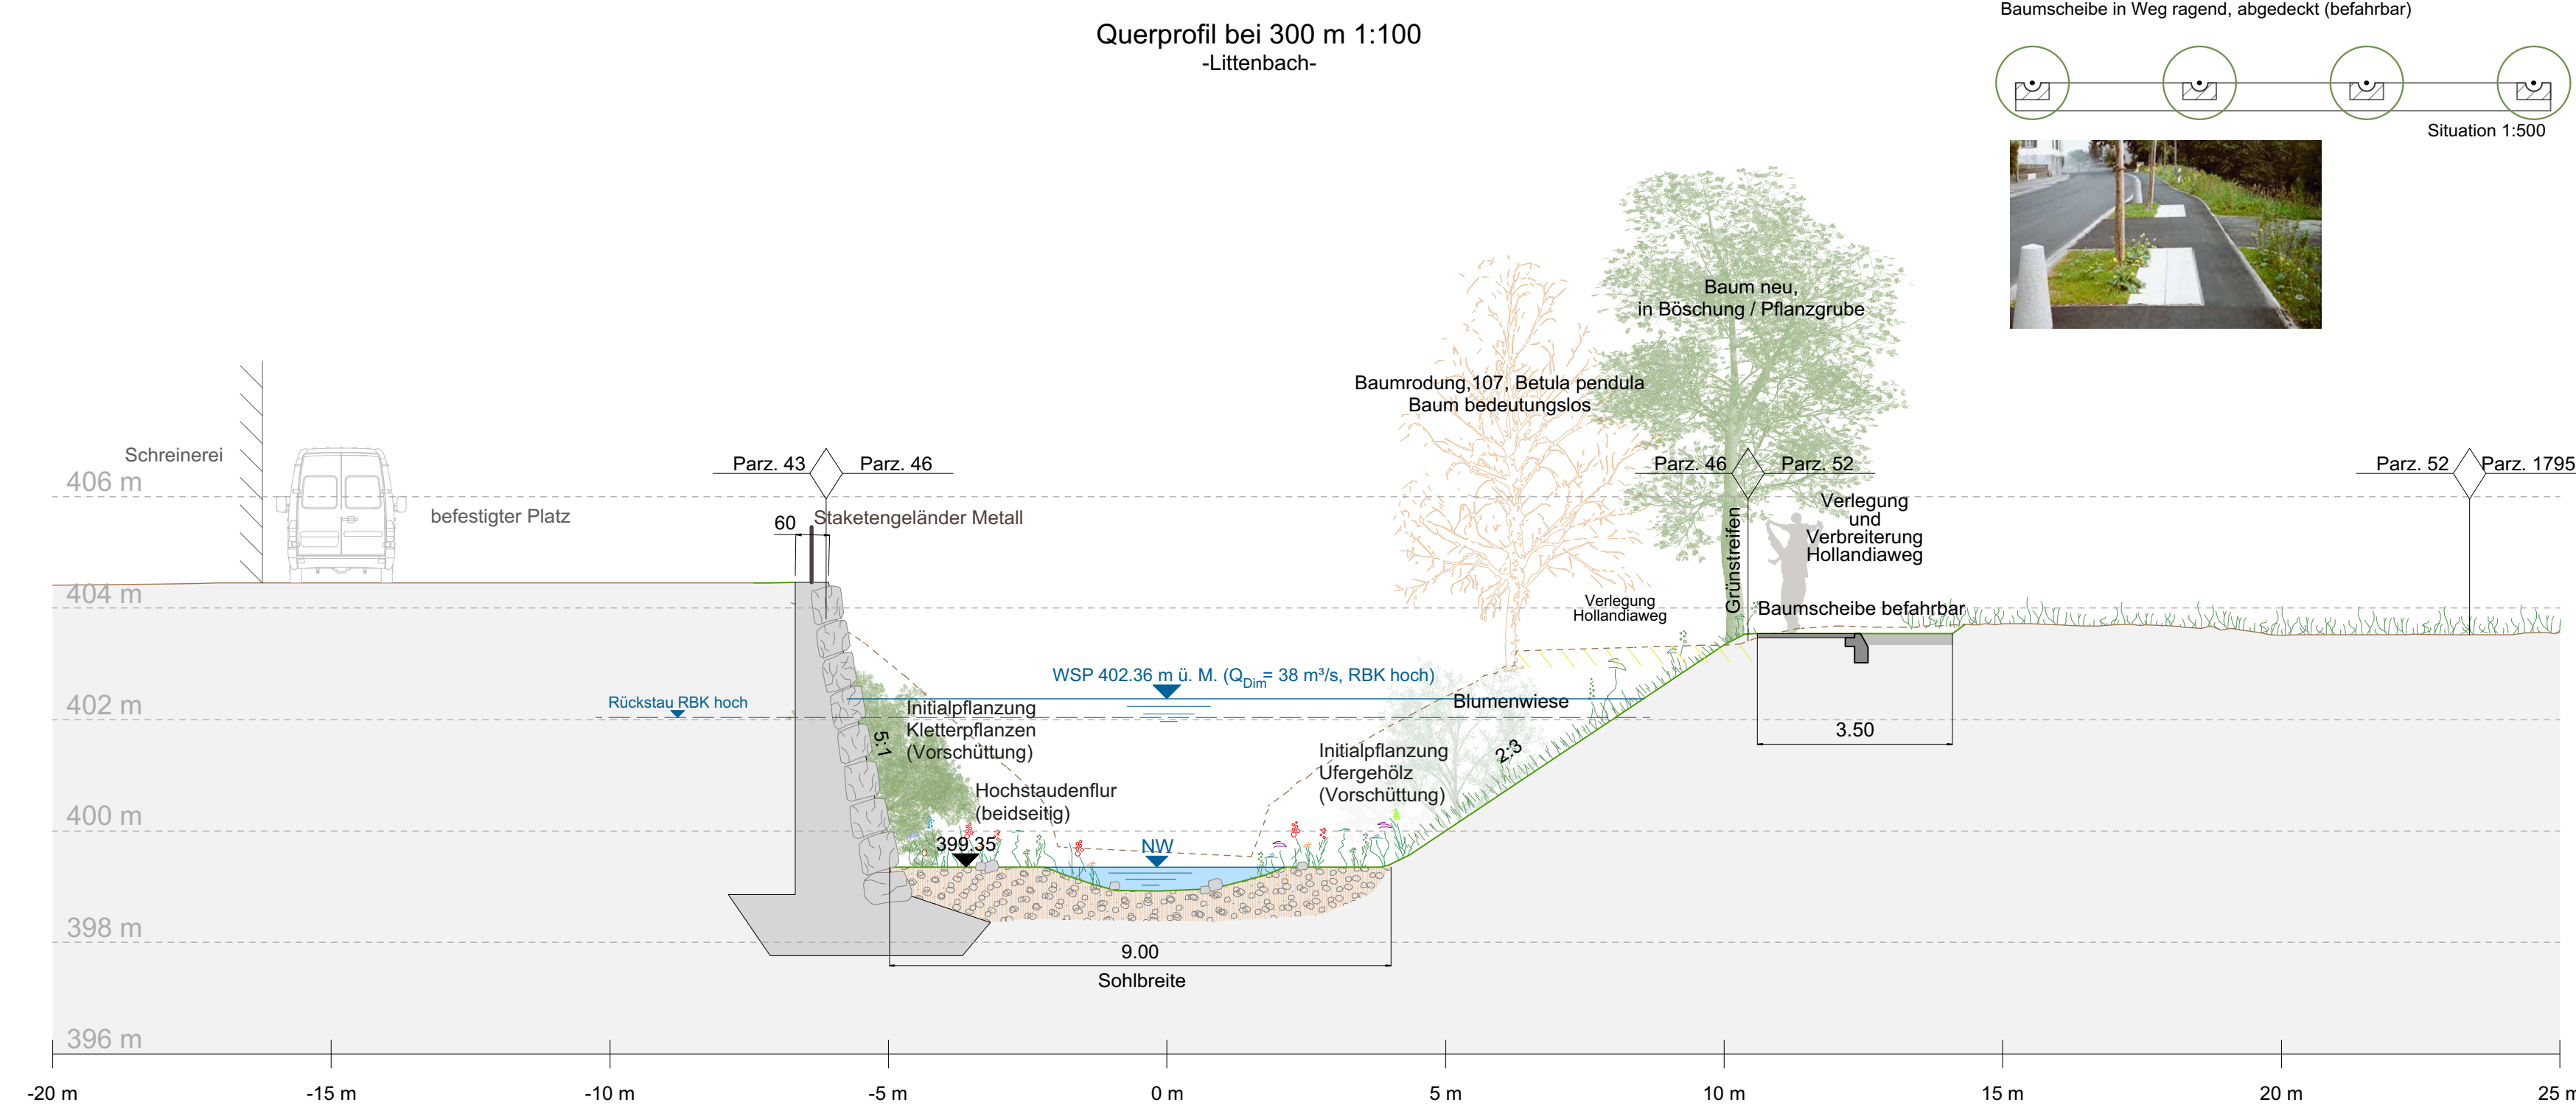


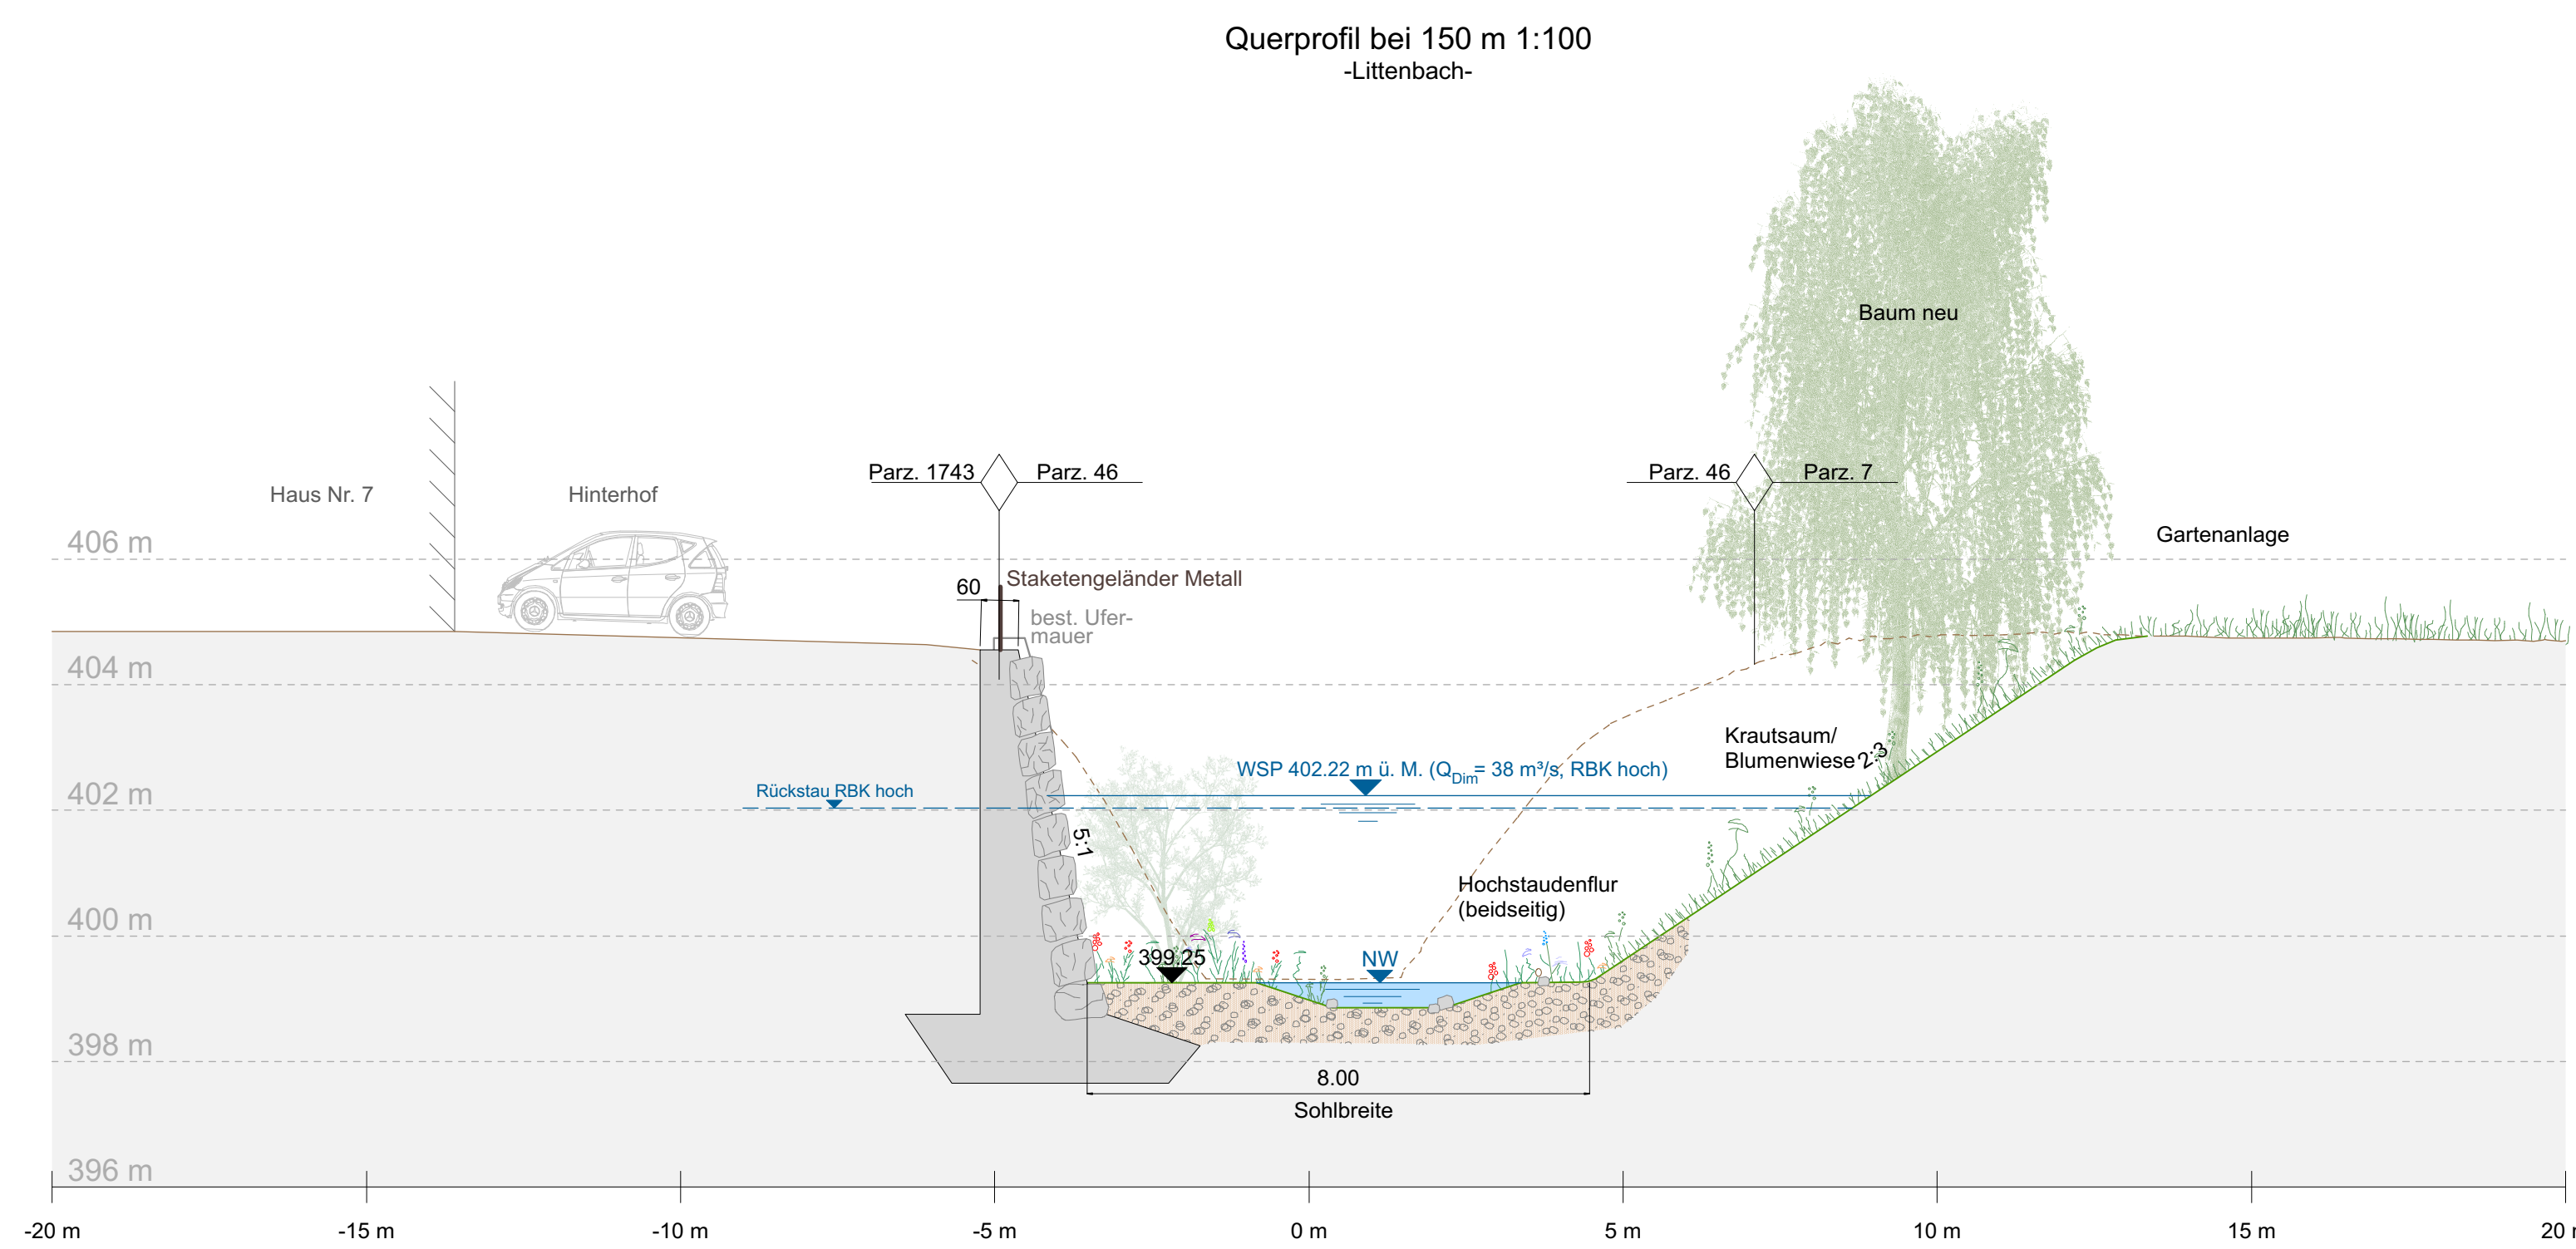

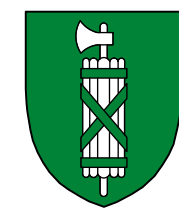

Kanton St. Gallen

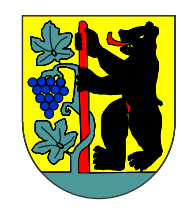

Gemeinde Bernegg



Gemeinde Au

Littenbach / Äächeli

Hochwasserschutzmassnahmen

Littenbach - Ausbauprojekt

Abschnitt 0 - 1'150 m

Gestaltungsprofile 1:100

VORPRÜFUNG
31.10.2020

Ausfertigung für		Projekt Nr.	Plan Nr.	Beilage Nr.
Studie		2.043	01-025	-
Vorprojekt		Entw.	Gez.	Datum
Ausführungsprojekt		gmo	FrRS	gmo 31.10.2020
Abschlussakten		Plan Nr. IUB: 200576000.33-025		
		Format	760 x 1160	