

Kanton St. Gallen



Gemeinde Berneck



Gemeinde Au

# Littenbach / Äecheli

Informationsplan Littenbach (3/4)  
Abschnitt 1'900m bis 1'000m

Situation 1:1'000

**VORPRÜFUNG**  
31.10.2020

Ausfertigung für

Studie  
Vorprojekt  
Auftragsprojekt  
Ausführungsprojekt  
Abschlussakten

Projektverfasser:  
ERR Raumplaner AG  
PSC MA  
ERR Raumplaner AG, Teufener Strasse 19, 9000  
St. Gallen



Projekt Nr.	Plan Nr.	Bellage Nr.	
2.043	07	005b	
Entw.	Gez.	Gepr.	Datum
Ma	Wa	Ma / Ho	31.10.2020
Format 126 x 59.4			

Festlegung

Baulinie Gewässerraum

Hinweise

- Baugebiet (gemäss Zonenplan)
- Bauten (gemäss AV-Daten)
- Verkehrsfäche (gemäss AV-Daten)
- Gewässer offen (gemäss AV-Daten)
- Wald (gemäss Basiswald)
- Wasserbauprojekt (dat. 31. Oktober 2020, IUB Engineering AG)
- Gewässerrachse (gemäss Wasserbauprojekt, dat. 31. Oktober 2020, IUB Engineering AG)
- Übergangsbestimmungen (gemäss GSchV, 23.50m bis 25.00m)

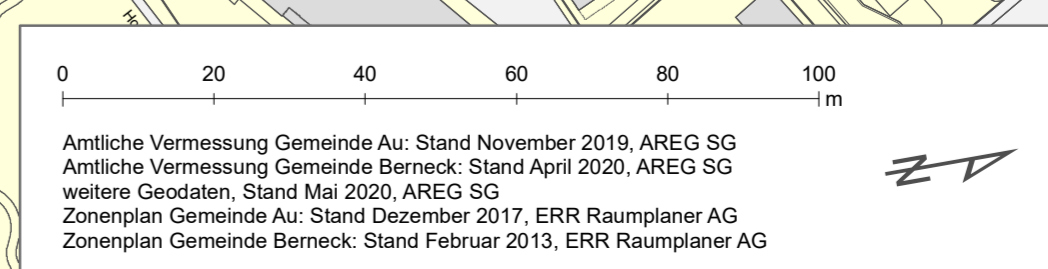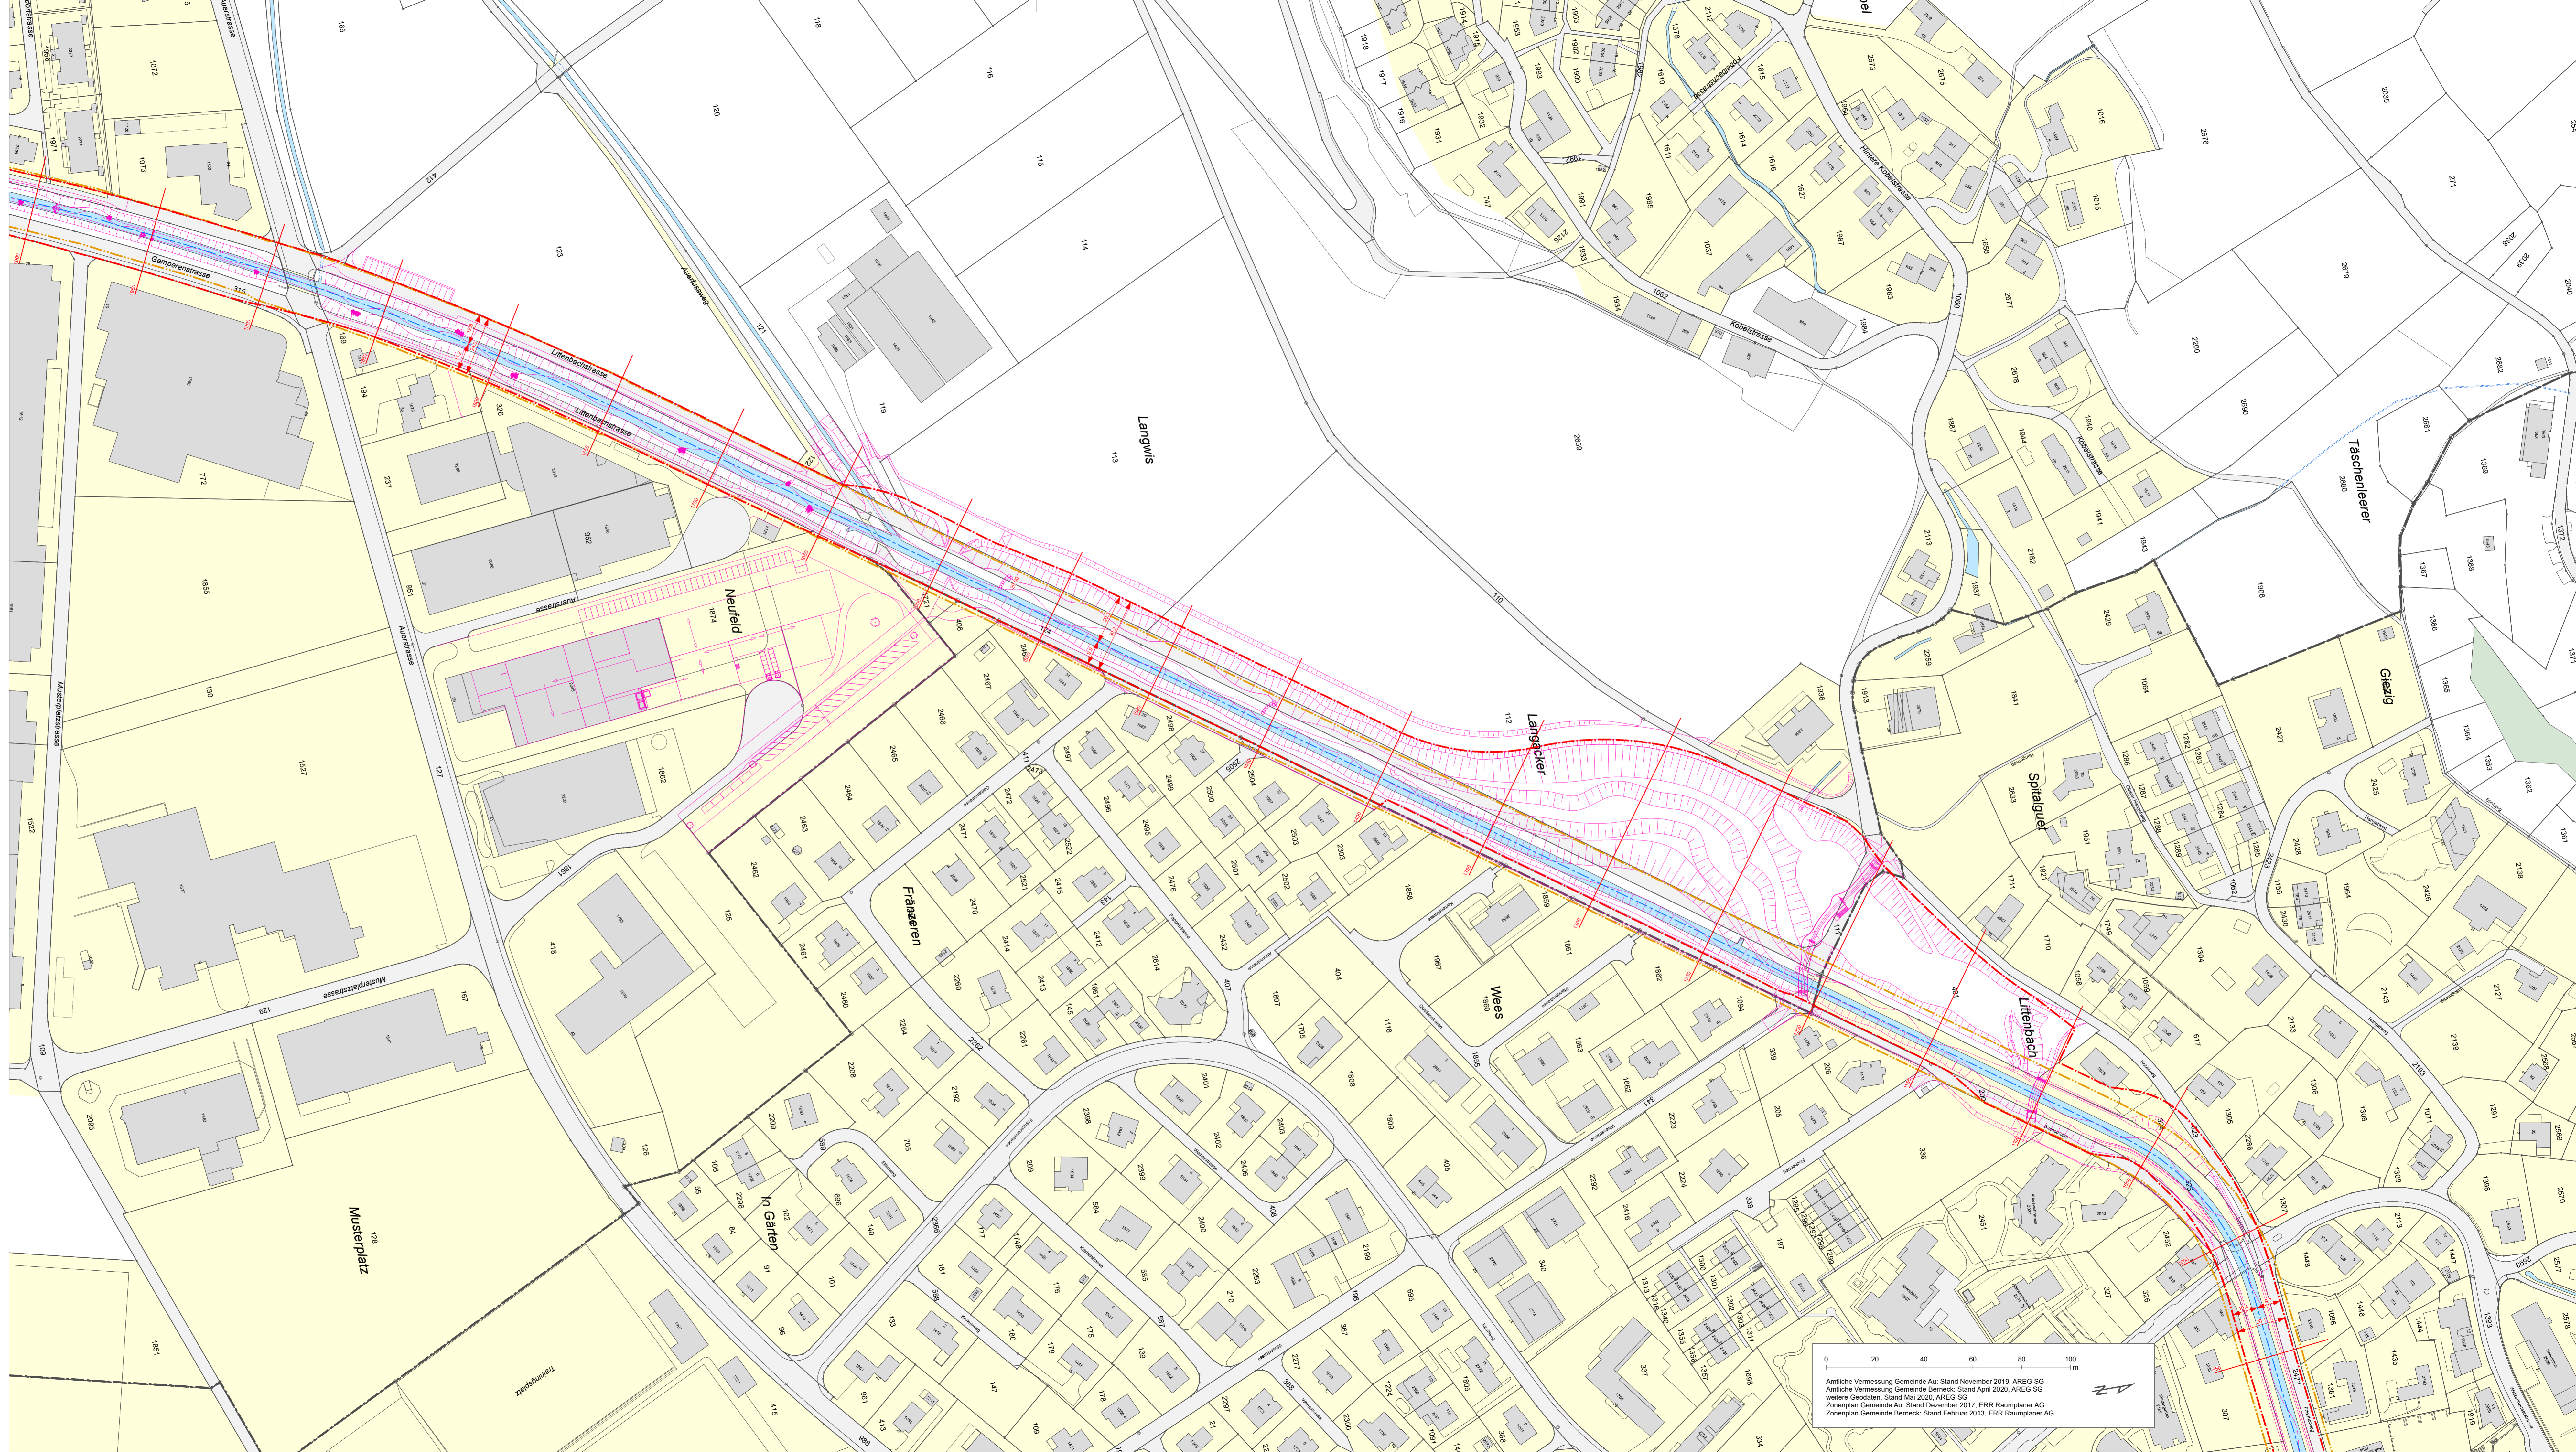

Antliche Vermessung Gemeinde Au: Stand November 2019, AREG SG  
 Antliche Vermessung Gemeinde Berneck: Stand April 2020, AREG SG  
 weitere Geodaten: Stand Mai 2020, AREG SG  
 Zonenplan Gemeinde Au: Stand Dezember 2017, ERR Raumplaner AG  
 Zonenplan Gemeinde Berneck: Stand Februar 2013, ERR Raumplaner AG