


Kanton St. Gallen

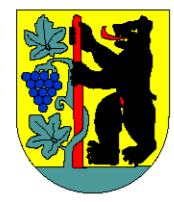

Gemeinde Berneck



Gemeinde Au

# Littenbach / Äächeli

Informationsplan Hinterburgbach Abschnitt 550m bis 0m  
Informationsplan Buechholzbach Abschnitt 575m bis 0m

Situation 1:1'000

**VORPRÜFUNG**  
31.10.2020

Ausfertigung für


Studie	Projektverfasser:	Projekt Nr.	Plan Nr.	Bellage Nr.
Vorprojekt	 ERR Raumplaner AG FIS: SA ERR Raumplaner AG, Teufener Strasse 19, 9000 St. Gallen	2.043	07	007b
Auflageprojekt		Entw.	Gez.	Gep.
Ausführungsprojekt		Ma	Wa	Ma / Ho
Abschlussakten		Datum	31.10.2020	
		Format 105 x 59,4		

### Festlegung

- Baulinie Gewässerraum
- Verzicht Gewässerraum

### Hinweise

- Baugebiet (gemäss Zonenplan)
  - Bauten (gemäss AV-Daten)
  - Verkehrsfläche (gemäss AV-Daten)
  - Gewässer offen (gemäss AV-Daten)
  - Wald (gemäss Basiswald)
  - Wasserbauprojekt (dat. 31. Oktober 2020, IUB Engineering AG)
  - Entlastungsstollen (technisches Bauwerk, dat. 31. Oktober 2020, IUB Engineering AG)
  - Gewässerachse (gemäss Wasserbauprojekt, dat. 31. Oktober 2020, IUB Engineering AG)
  - Übergangsbestimmungen (gemäss GSchV)
- Hinterburgbach (20.50m bis 22.00m)  
Buchholzbach (17.50m bis 22.00m)

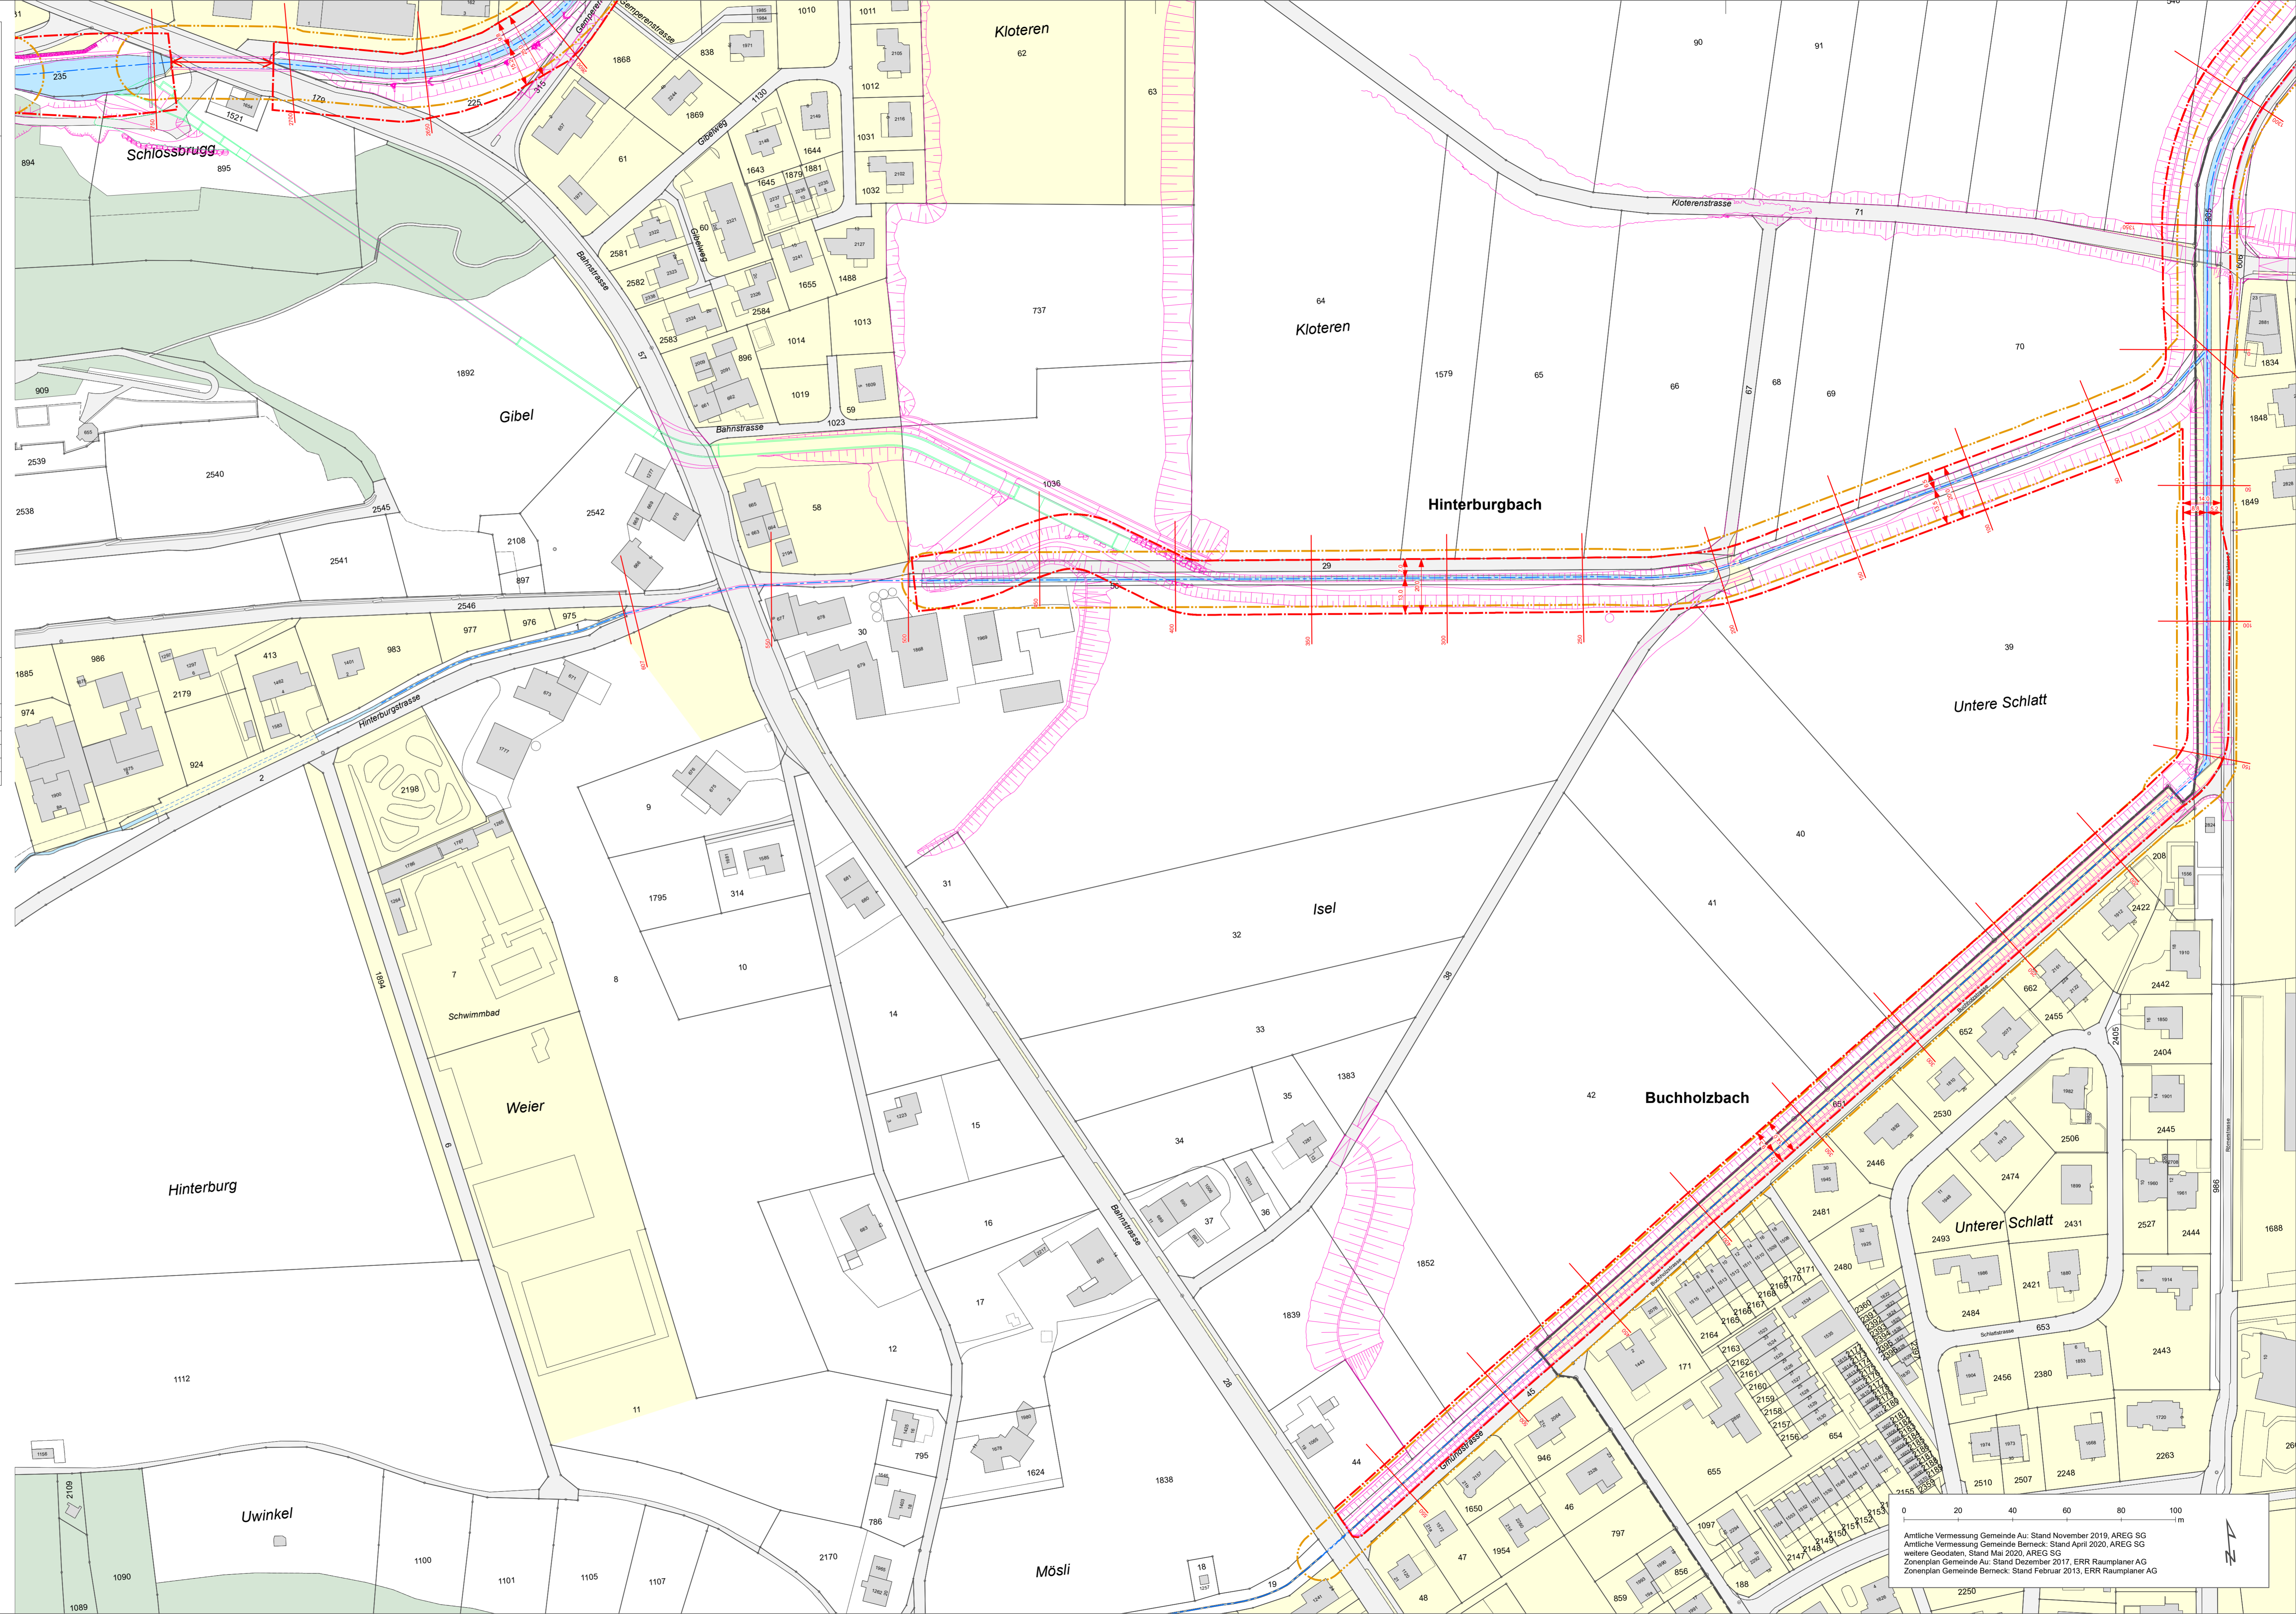

Anteilige Vermessung Gemeinde Au: Stand November 2019, AREG SG  
 Anteilige Vermessung Gemeinde Berneck: Stand April 2020, AREG SG  
 Zonenplan Gemeinde Au: Stand Dezember 2017, ERR Raumplaner AG  
 Zonenplan Gemeinde Berneck: Stand Februar 2013, ERR Raumplaner AG