


- Legende Projekt:**
- Gewässerschne
 - Kote Terrain
 - Projekt
 - Wasser
 - Spitzbeton
 - Beton bewehrt
 - Felsverlauf gemäss Ramsordnung
 - Wehrkappe
 - Bauzustand
 - Drittprojekt
 - Grünstreifen
 - Uferböschung
 - projektierte Kiesstrasse
- Legende Bestand:**
- Gemeindegrenze
 - Wassersflächen (AV-Daten)
 - Wald (AV-Daten)
 - Strassen- / Gebäudesflächen (AV-Daten)
 - best. Bauwerke
 - best. Bäume / Bösche gemäss Orthophoto (o. G.)
 - AV-Daten Stand 5. November 2018
 - Höhenlinien Aquidistanz 20 cm, Stand November 2017

Längsschnitt A - A 1:100

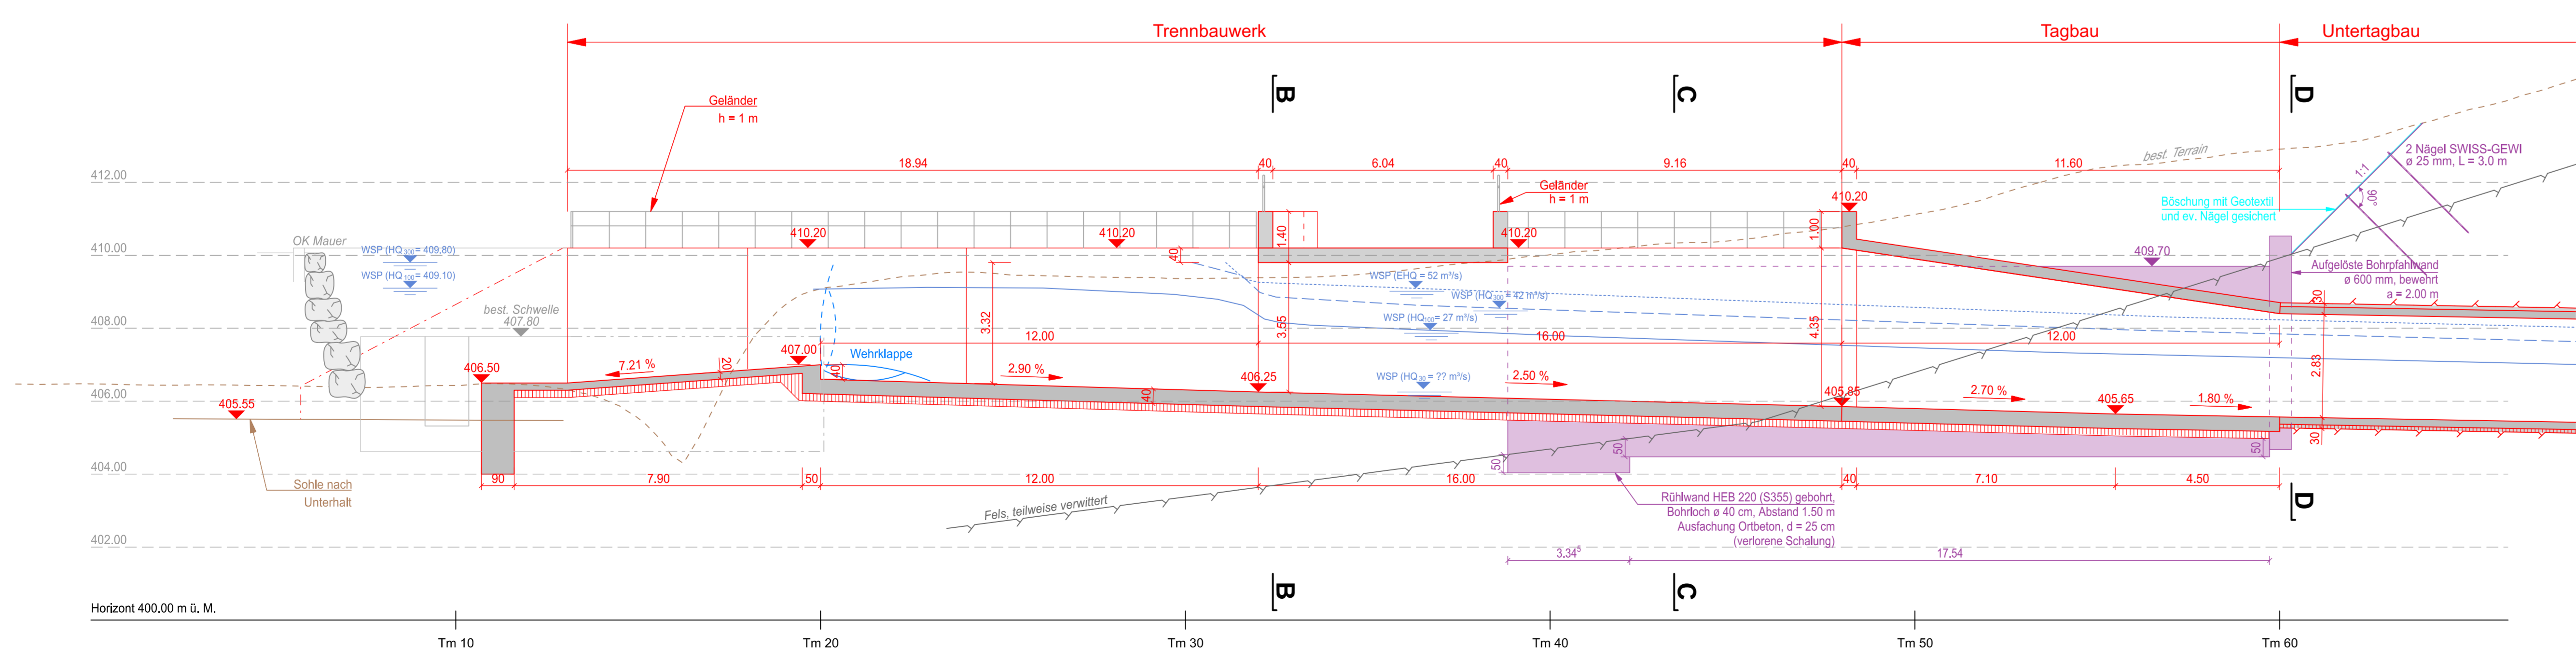

Littenbach / Äecheli

Hochwasserschutzmassnahmen

Entlastungsstollen - Ausbauprojekt

Einlaufbauwerk

Situation, Schnitte 1:100

Vorprüfung
31.10.2020

Ausfertigung für		Projekt Nr.	Plan Nr.	Beilage Nr.
		2.043	01-036	-
Studie	Projektverfasser:	Entw.	Gez.	Gepr.
Vorprojekt	IUB Engineering	gmo	FF	gmo
Ausführungsprojekt	IUB Engineering AG			
Abschlussakten	St. Gallenstrasse 48, Postfach 100-3000, 9000 Sion 14 Tel: +41 78 327 11 11, www.iub.ch			
Plan Nr. IUB:		200576000.33-01-036		
Format:		120 x 90		