



Längenprofil 1 : 500/100 (5fach überhöht)



Situation 1 : 500



- Legende Projekt:**
- Gewässerlinie
 - Gründelchen
 - Uferüberhöhung
 - neue Ufermauer
 - neuer Damm
 - Niederwasserlinie
 - Kiesbank
 - projektierte Wege mit Schwarzböschung
 - projektierte Wege mit Mergelböschung
 - projektierte Kiesstrasse
- Legende Bestand:**
- Gemeindegrenze
 - Wasserflächen (AV-Daten)
 - Gründelchen (AV-Daten)
 - Wald (AV-Daten)
 - Strassen- / Gebäudeflächen (AV-Daten)
 - best. Bauwerke
 - best. Bäume / Büsche gemäss Orthophoto (s. G.)
 - Bäume werden gefällt
- Legende strömungslenkende Strukturelemente:**
- Störungsstruktur
 - Länkeuhne
 - lebende Abweiser
 - Wurzelschirm quer
 - unterströmtes Schloßholz mit Wurzelschirm
 - Straßensäge
- Legende Gestaltungskonzept:**
- Baummodungen
 - neue Bäume
 - Bäume mit Baumscheibe
 - Hochhecken neu
 - Niederhecken neu
 - Initialpflanzung Ufergehölz (Vorschüttung)
 - Krautsum / Blumenwiese
 - Hochhecken / Überflutungsbereich
 - Initialpflanzung auf Privatparzelle
 - Begründung Mauer (Kletterpflanzen)



Littenbach / Ächeli

Hochwasserschutzmassnahmen

Littenbach - Ausbauprojekt und Bepflanzung

Abschnitt 1'100 - 1'900 m

Situation 1:500, Längenprofil 1:500/100

Ausfertigung für		Projekt Nr. 2.043	Plan Nr. 01-017	Befüge Nr. 01-017
Studie	Vorprojekt	Entw. gmo	Gez. gmo	Datum 31.10.2020
Ausführungsprojekt	Abschlussplan	Projektverfasser: IUB Ingenieurbüro	Plan Nr. AUB: 200576000.33-01-017	Format 210 x 60